


ZMIANA MIEJSCOWEGO PLANU ZAGOSPODAROWANIA PRZESTRZENNEGO m. GŁOGÓWEK

ZAŁĄCZNIK NR 1.1. DO UCHWAŁY Nr XXXV / 282 /2009
RADY MIEJSKIEJ W GŁOGÓWKU Z DNIA 24 lipca 2009r.

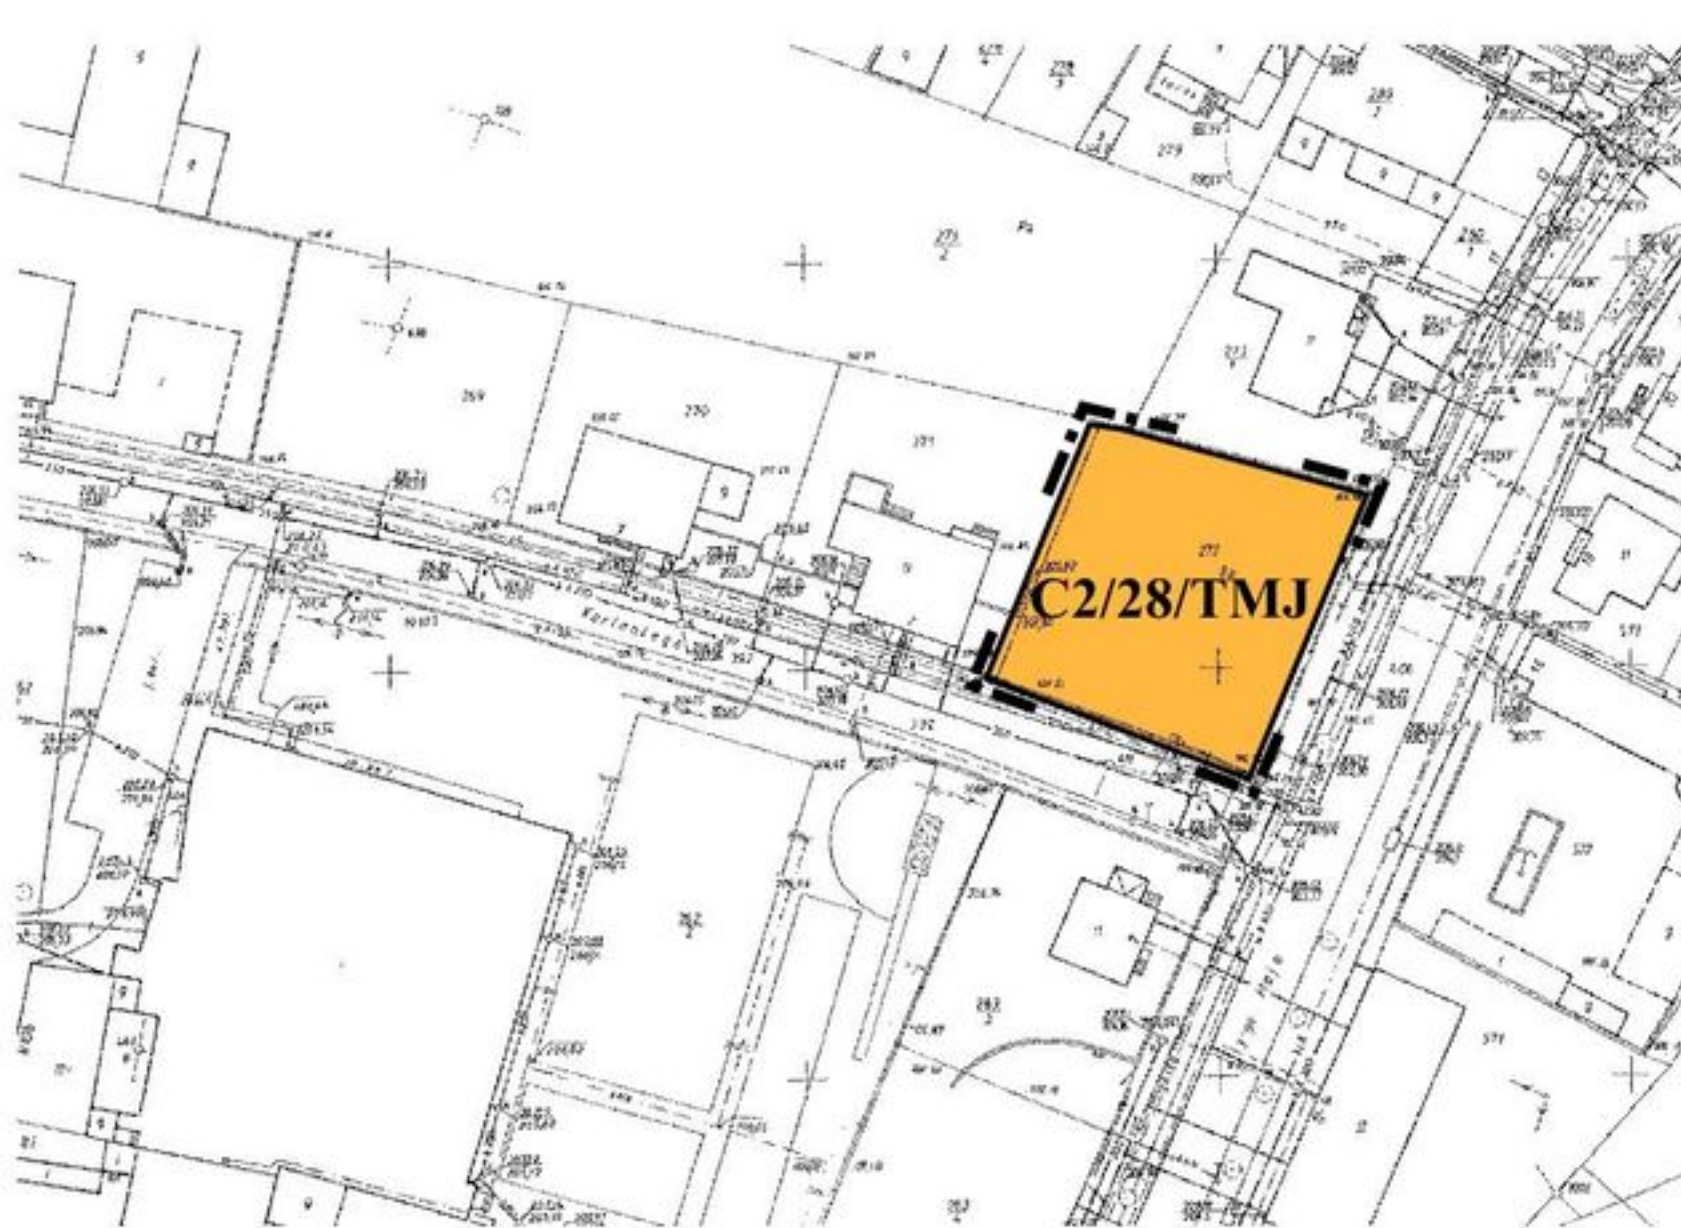

województwo opolskie
miasto-gmina GŁOGÓWEK.....
wieś-obręb
położenie k.m. dz.
ul.
Godło mapy zas. 474.334.1844.....
Skala 1:1000.....




Starostwo Powiatowe w Pрудniku
POWIATOWY OŚRODEK DOKUMENTACJI
GEODEZYJNEJ I KARTOGRAFICZNEJ
48-200 Pрудnik, ul. Parkowa 10
Tel. 436-30-48

Starosta Pрудnicki
Powiatowy Ośrodek Dokumentacji Geodezyjnej i Kartograficznej w Pрудniku
Pozwiera się zgodność niniejszej mapy z oryginałem przyjętym
do państwowego zasobu geodezyjnego i kartograficznego
w dniu i zarejestrowanym pod nr
Niniejsza mapa nie może służyć do celów projektowych.
Zam. 1637 / 2008 z up. STAROSTY
Pрудnik, 2008-05-20 Stanisław Kozłowski
(miejscowość i data) (inżynier geodezyjny, uprawniony do
świadczenia usług geodezyjnych)



Zgodnie z art. 18 ustawy z dnia 17.05.1988 r.
Prawo geodezyjne i kartograficzne
(t.j. Dz. U. z 1990 r. Nr 109, poz. 1685 ze zm.)
rozporządzenia, rozporządzenia oraz
rozporządzenia w sprawie opisu, sposobu
i przeprowadzenia niniejszej, mapy wykonanej
w Starostwie Pрудnickim

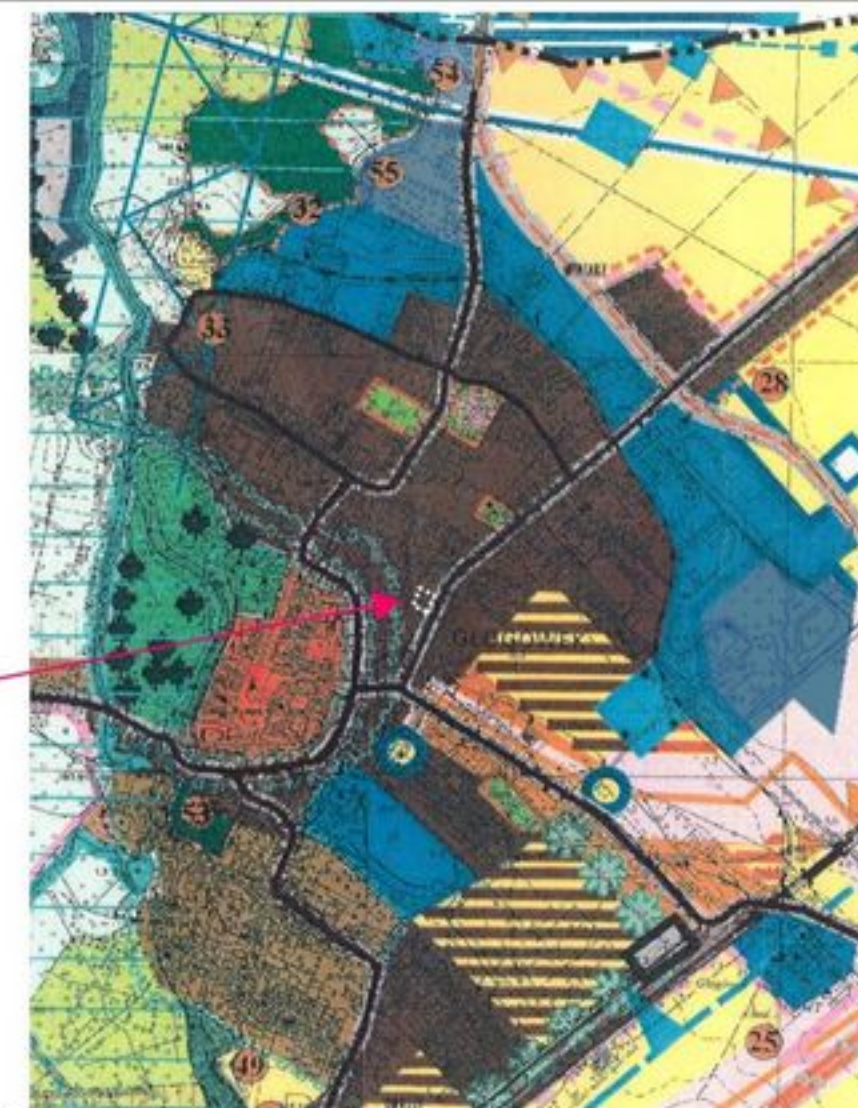

WYRYS ZE STUDIUM UWARUNKOWAŃ I KIERUNKÓW
ZAGOSPODAROWANIA PRZESTRZENNEGO GMINY GŁOGÓWEK
OBSZAR ZMIANY PLANU

OZNACZENIA DO ZMIANY PLANU

GRANICE OBSZARU ZMIANY PLANU
TEREN NA KTÓRYM USTALA SIĘ PARAMETRY
I WSKAŹNIKI KSZTAŁTOWANIA ZABUDOWY
ORAZ ZAGOSPODAROWANIA TERENU

AUTORZY ZMIANY PLANU	arch. MARIA STĘPIEŃ-WYDRYCH upr. urbanist. nr 844/89 izba Z - 8	OPRACOWANO: kwiecień 2009r.
	arch. MAREK PRZYBYLSKI upr. urbanist. nr 845/89 izba Z - 119 inż. ZBIGNIEW WYDRYCH upr. budowl. nr 328/76/Op	

PRZESKALOWANO DO 1:2000
DO CELÓW PUBLIKACJI

województwo opolskie
miasto-gmina GŁOGÓWEK.....
wieś-obręb
położenie k.m.dz.
Godło mapy zas. ul. 334.1834
Skala 1 : 1000.....

Starostwo Powiatowe w Prudniku
POWIATOWY OŚRODEK DOKUMENTACJI
GEODEZYJNEJ I KARTOGRAFICZNEJ
48-200 Prudnik, ul. Parkowa 10
Tel. 436-30-48


Starosta Prudnicki
Powiatowy Ośrodek Dokumentacji Geodezyjnej i Kartograficznej w Prudniku
Poświadczam zgodność niniejszej mapy z oryginałem przyjętym
do państwowego zasobu geodezyjnego i kartograficznego
w dniu i zatwierdzonej pod nr.....
Niniejsza mapa nie może służyć dla celów projektowych.
zam. 1647 12005
Z up. STAROSTY
Prudnik, 2008-05-20
.....
(miejscowość i data)

Zgodnie z art. 18 ustawy z dnia 17.06.1999 r.
Prawa geodezyjne i kartograficzne
(Dz. U. z 2001, Nr 46, poz. 1086 z późn.
zmianami), niniejsza mapa jest
reproduktem mapy w całości opracowanej przez
i przeprowadzając podjęte prace wyłoga
zawieszona Starosty Prudnickiego



ZMIANA MIEJSCOWEGO PLANU ZAGOSPODAROWANIA PRZESTRZENNEGO m. GŁOGÓWEK

ZAŁĄCZNIK NR 1.2. DO UCHWAŁY Nr XXXV / 282 / 2009
RADY MIEJSKIEJ W GŁOGÓWKU Z DNIA 24 lipca 2009r.

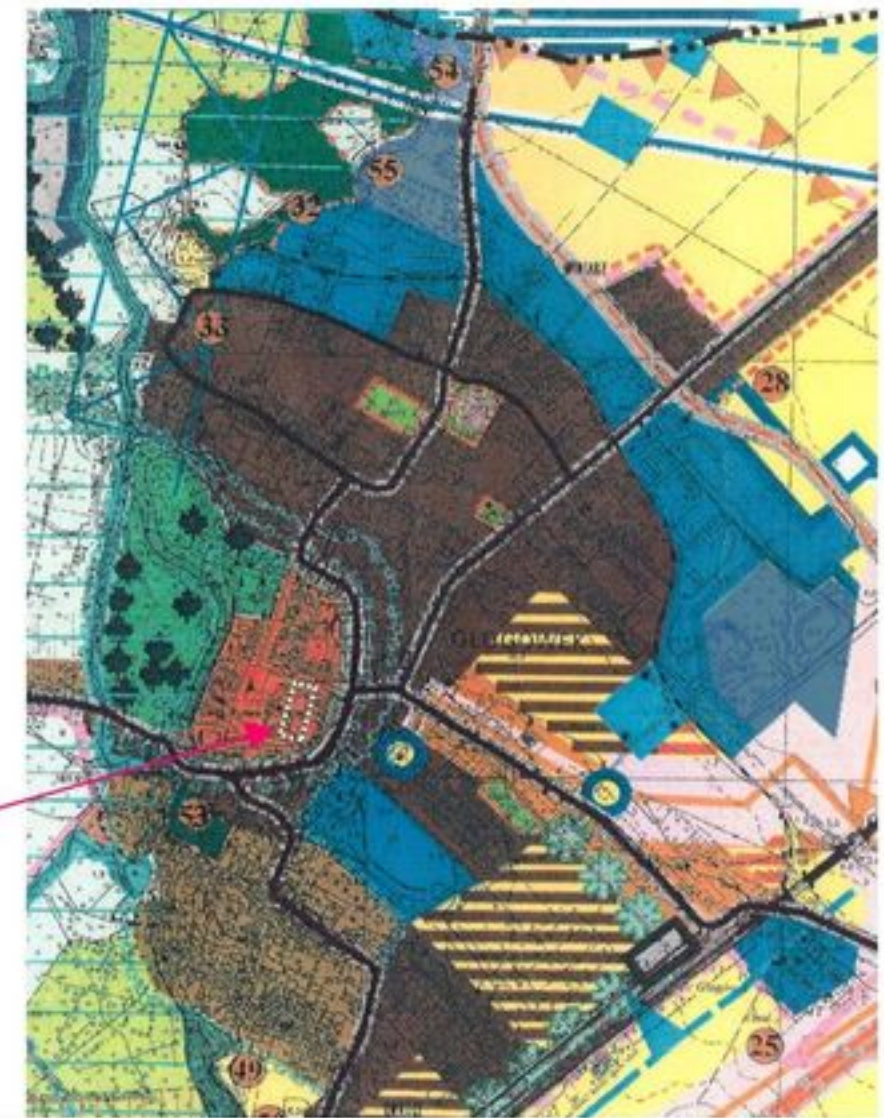

WYRYS ZE STUDYUM UWARUNKOWAŃ I KIERUNKÓW
ZAGOSPODAROWANIA PRZESTRZENNEGO GMINY GŁOGÓWEK
OBSZARY ZMIANY PLANU

OZNACZENIA DO ZMIANY PLANU



GRANICE OBSZARU ZMIANY PLANU

TERENY NA KTÓRYCH USTALA SIĘ
PARAMETRY I WSKAŹNIKI
KSZTAŁTOWANIA ZABUDOWY
ORAZ ZAGOSPODAROWANIA TERENU

AUTORZY ZMIANY PLANU	arch. MARIA STEPIEŃ-WYDRYCH upr. urbanist. nr 844/89 arch. MAREK PRZYBYLSKI upr. urbanist. nr 845/89 inż. ZBIGNIEW WYDRYCH upr. budowl. nr 328/76/Op	izba Z-8 izba Z-119	OPRACOWANO: kwiecień 2009r.
----------------------------	--	------------------------	--------------------------------

PRZESKALOWANO DO 1:2000
DO CELÓW PUBLIKACJI

województwo opolskie
miasto-gmina GŁOGÓWEK.....
wieś-obręb
położenie k.m. dz.
Gdź mapy zas. 474.334.1814.....
Skala 1:1000.....



skala 1:1000

Starostwo Powiatowe w Prudniku
POWIATOWY OŚRODEK DOKUMENTACJI
GEODEZYJNEJ I KARTOGRAFICZNEJ
48-200 Prudnik, ul. Parkowa 10
Tel. 436-30-48


Starosta Prudnicki	
Powiatowy Ośrodek Dokumentacji Geodezyjnej i Kartograficznej w Prudniku	
Poświadczam zgodność niniejszej mapy z oryginałem przyjętym do państwowego zasobu geodezyjnego i kartograficznego w dniu i zaświadczonym pod nr	
Niniejsza mapa nie może służyć dla celów projektowych. zam. 4657 / 2005	Z up. STAROSTY
Prudnik 2008-05-20 (miejscowość i data)	(imię i nazwisko podającego / służbowy znak rozpoznawczy)

Zgodnie z art. 13 ustawy z dnia 17.05.1999 r.
Prawo geodezyjne i kartograficzne
(t.j. Dz. U. z 2004 r. Nr 181, poz. 1885 ze zmian)
rozprawy i wydruki mapy nie mogą być używane do
reprodukcji w celach innych niż naukowe i
rozprawy i wydruki mapy nie mogą być używane
do celów innych niż naukowe.



ZMIANA MIEJSCOWEGO PLANU ZAGOSPODAROWANIA PRZESTRZENNEGO m. GŁOGÓWEK

ZAŁĄCZNIK NR 1.3. DO UCHWAŁY Nr XXXV / 282 / 2009
RADY MIEJSKIEJ W GŁOGÓWKU Z DNIA 24 lipca 2009r.

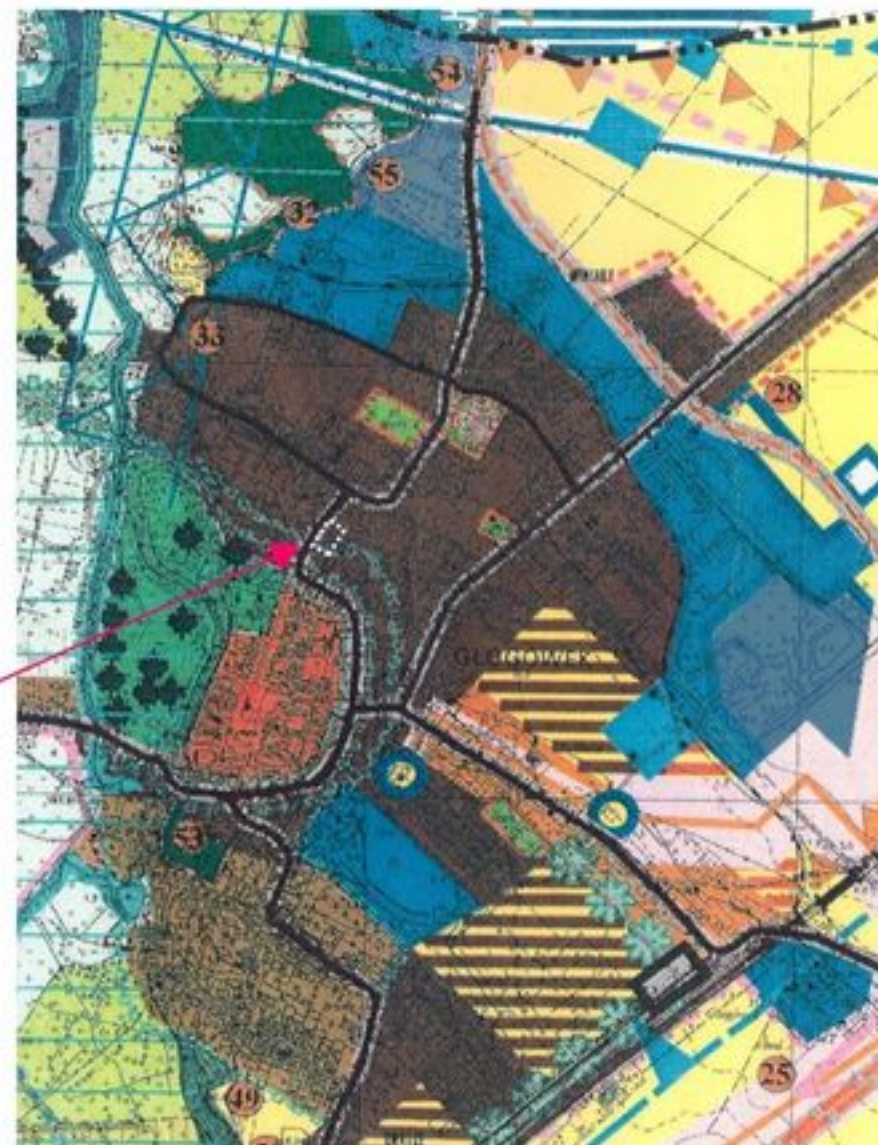

WYRYS ZE STUDIUM UWARUNKOWAŃ I KIERUNKÓW
ZAGOSPODAROWANIA PRZESTRZENNEGO GMINY GŁOGÓWEK
OBSZARY ZMIANY PLANU


OZNACZENIA DO ZMIANY PLANU



GRANICE OBSZARU ZMIANY PLANU
TEREN NA KTÓRYM USTALA SIĘ
PARAMETRY I WSKAŹNIKI
KSZTAŁTOWANIA ZABUDOWY
ORAZ ZAGOSPODAROWANIA TERENU

AUTORZY ZMIANY PLANU	arch. MARIA STEPIEN-WYDRYCH upr. urbanist. nr 844/89 arch. MAREK PRZYBYLSKI upr. urbanist. nr 845/89 inż. ZBIGNIEW WYDRYCH upr. budowl. nr 328/76/Op	izba Z - 8 izba Z - 119	OPRACOWANO: kwiecień 2009r.
----------------------------	--	----------------------------	--------------------------------



PRZESKALOWANO DO 1:2000
DO CELÓW PUBLIKACJI

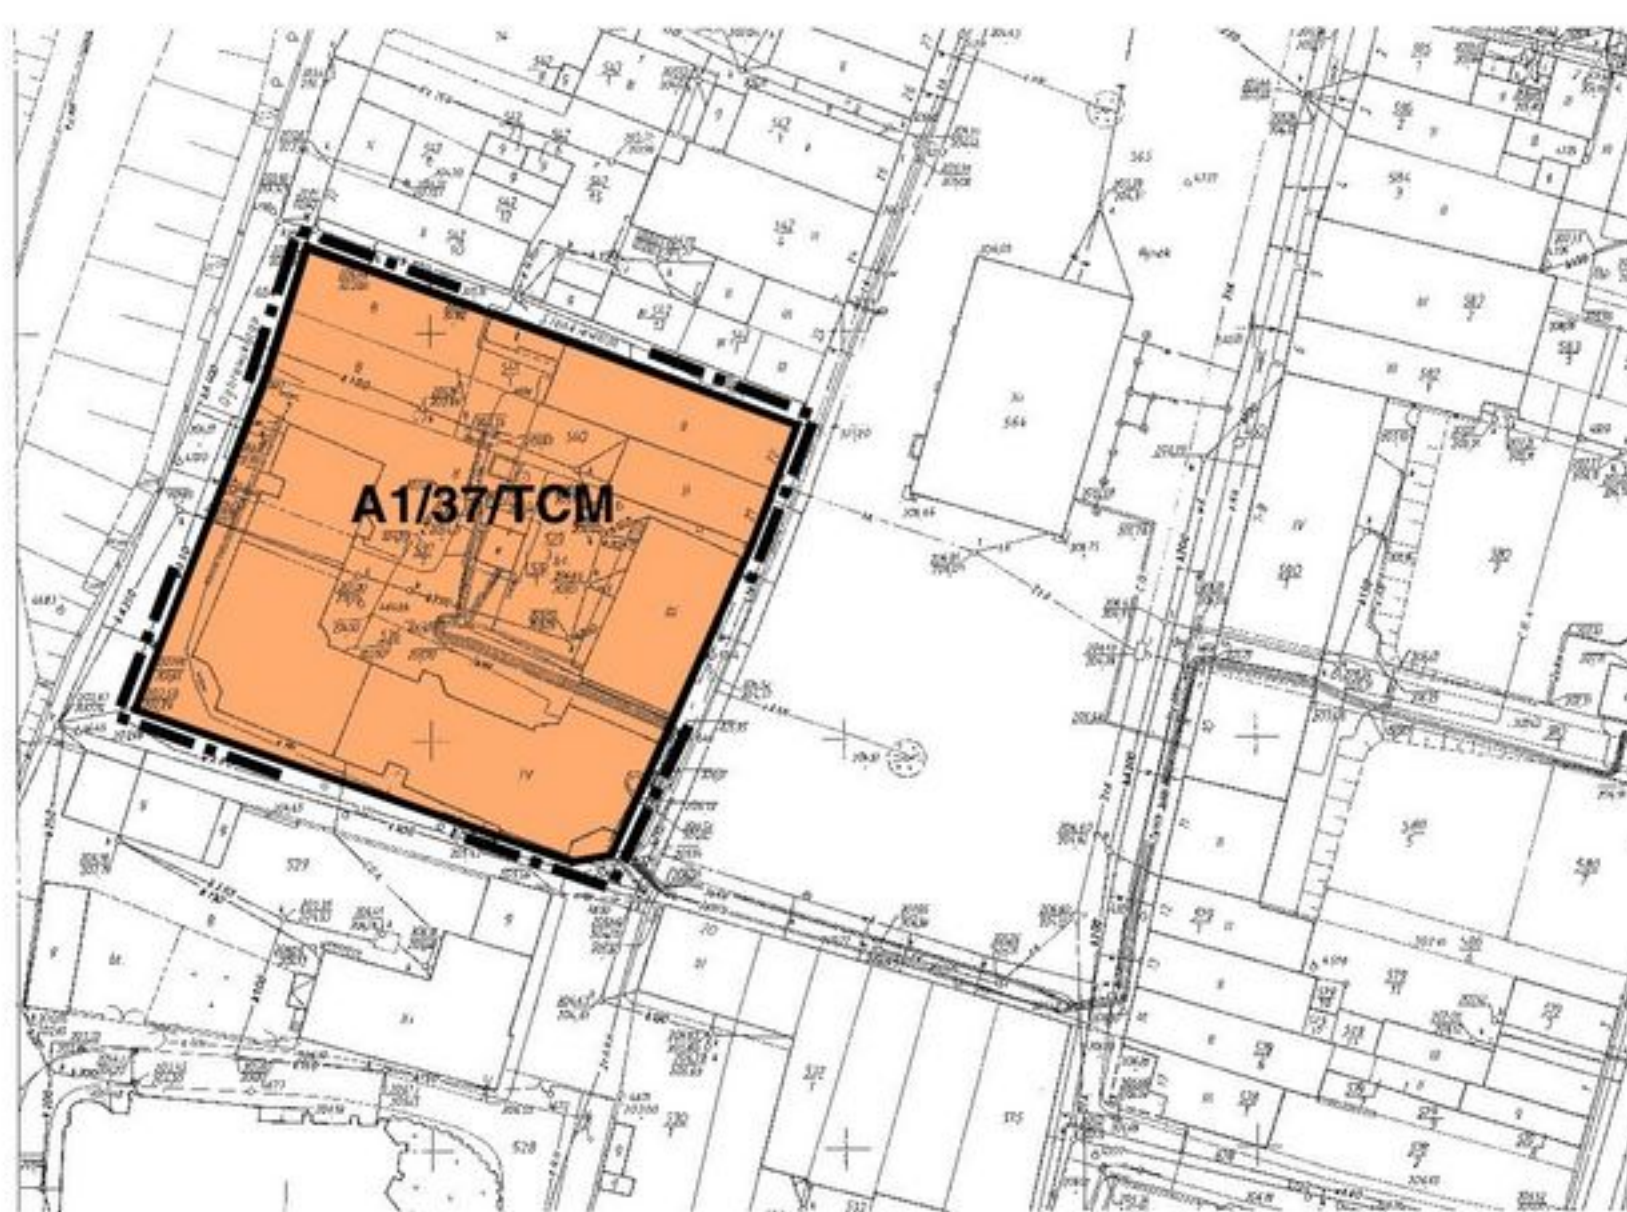

województwo opolskie
miasto-gmina GŁOGÓWEK
wieś-obręb
położenie k.m. dz.
ul.
Godło mapy zas. 474.334.1834
Skala 1 : 1000




Starostwo Powiatowe w Prudniku
POWIATOWY OŚRODEK DOKUMENTACJI
GEODEZYJNEJ I KARTOGRAFICZNEJ
40-200 Prudnik, ul. Parkowa 10
Tel. 436-30-48

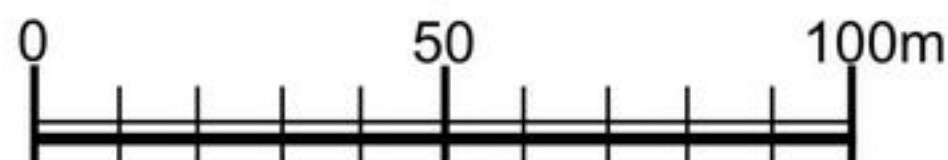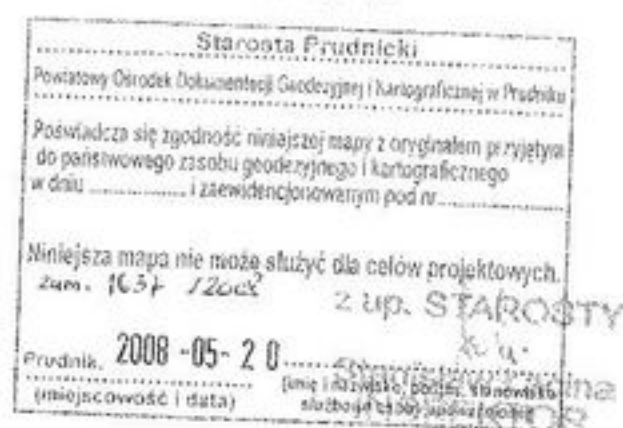

Zgodnie z art. 49 ustawy z dnia 17.03.1980 r.
Prawo geodezyjne i kartograficzne
(Dz. U. z 1990 r. Nr 100, poz. 1045) oraz
rozporządzenia, wypracowanego przez
Wydział Geodezji i Kartografii
Prudnickiego Starostwa Powiatowego

ZMIANA MIEJSCOWEGO PLANU ZAGOSPODAROWANIA PRZESTRZENNEGO m. GŁOGÓWEK

ZAŁĄCZNIK NR 1.4. DO UCHWAŁY Nr XXXV / 282 / 2009
RADY MIEJSKIEJ W GŁOGÓWKU Z DNIA 24 lipca 2009r.

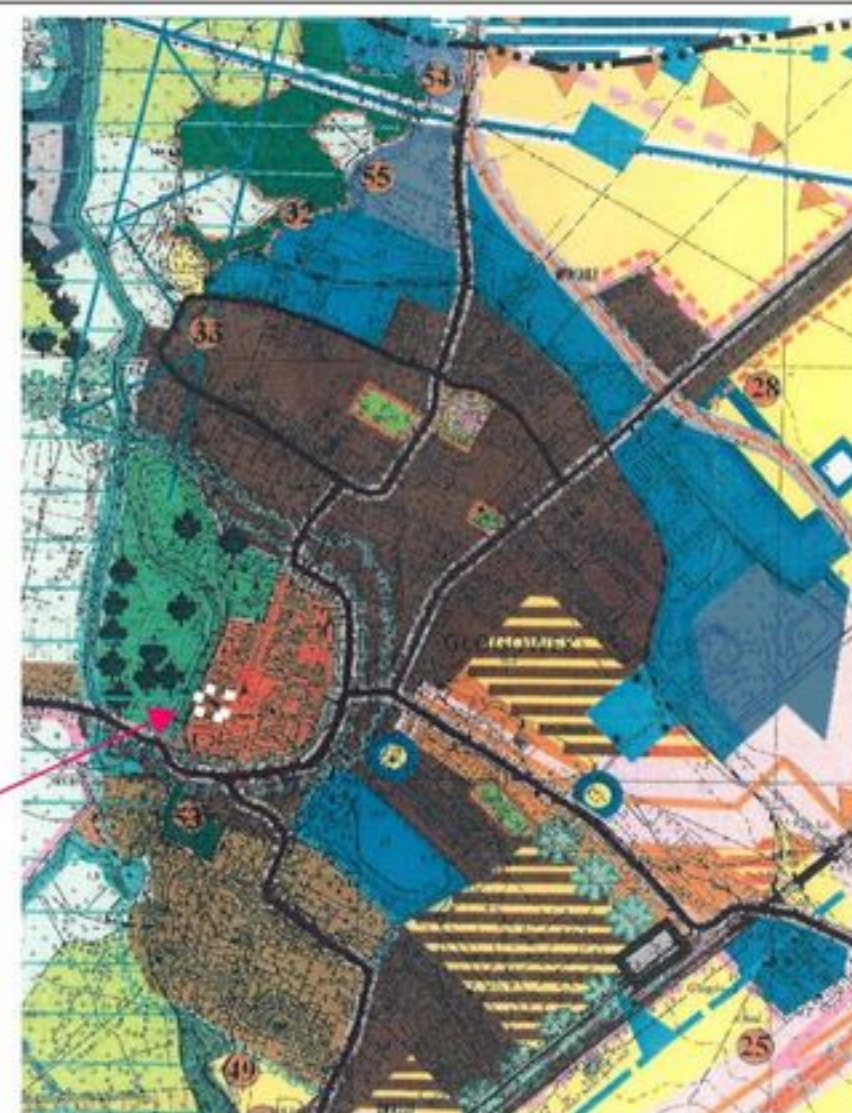

WYRYS ZE STUDYUM UWARUNKOWAŃ I KIERUNKÓW
ZAGOSPODAROWANIA PRZESTRZENNEGO GMINY GŁOGÓWEK
OBSZARY ZMIANY PLANU

OZNACZENIA DO ZMIANY PLANU

GRANICE OBSZARU ZMIANY PLANU
TEREN NA KTÓRYM USTALA SIĘ PARAMETRY
I WSKAŹNIKI KSZTAŁTOWANIA ZABUDOWY
ORAZ ZAGOSPODAROWANIA TERENU

AUTORZY ZMIANY PLANU	arch. MARIA STEPIEŃ-WYDRYCH arch. MAREK PRZYBYLSKI inż. ZBIGNIEW WYDRYCH	upr. urbanist. nr 844/89 upr. urbanist. nr 845/89 upr. budowl. nr 328/76/Op	izba Z-8 izba Z-119	OPRACOWANO: kwiecień 2009r.
----------------------------	--	---	------------------------	--------------------------------

PRZESKALOWANO DO 1:2000
DO CELÓW PUBLIKACJI

**ZAŁĄCZNIK NR 1.5. DO UCHWAŁY Nr XXXV / 282 / 2009
RADY MIEJSKIEJ W GŁOGÓWKU Z DNIA 24 lipca 2009r.**



WYRYS ZE STUDIUM UWARUNKOWAŃ I KIERUNKÓW
ZAGOSPODAROWANIA PRZESTRZENNEGO GMINY GŁOGÓWEK

OZNACZENIA DO ZMIANY PLANU



**GRANICE OBSZARÓW ZMIANY PLANU
LINIE ROZGRANICZAJĄCE TERENY O RÓŻNYM PRZEZNACZENIU
I RÓŻNYCH ZASADACH ZAGOSPODAROWANIA**

1. A1/16/MW,U,H

**TEREN ZABUDOWY MIESZKANIOWEJ
I USŁUGOWO - HANDLOWEJ**

2. A1/17/MW,U,H,R

**TEREN ZABUDOWY MIESZKANIOWEJ,
USŁUGOWO - HANDLOWEJ
I RZEMIOSŁA PRODUKCYJNEGO**

C2/31/TMW
A1/13/TUH


**TERENY NA KTÓRYCH USTALA SIĘ
PARAMETRY I WSKAŹNIKI KSZTAŁTOWANIA
ZABUDOWY ORAZ ZAGOSPODAROWANIA
TERENU**

**AUTORZY
ZMIANY
PLANU**

arch. MARIA STĘPIEN-WYDRYCH upr. urbanist. nr 844/89 izba Z - 8
arch. MAREK PRZYBYLSKI upr. urbanist. nr 845/89 izba Z - 119
inż. ZBIGNIEW WYDRYCH upr. budowl. nr 328/76/Op

OPRACOWANO:
kwiecień 2009r.

**PRZESKALOWANO DO 1:2000
DO CELÓW PROJEKTOWYCH**

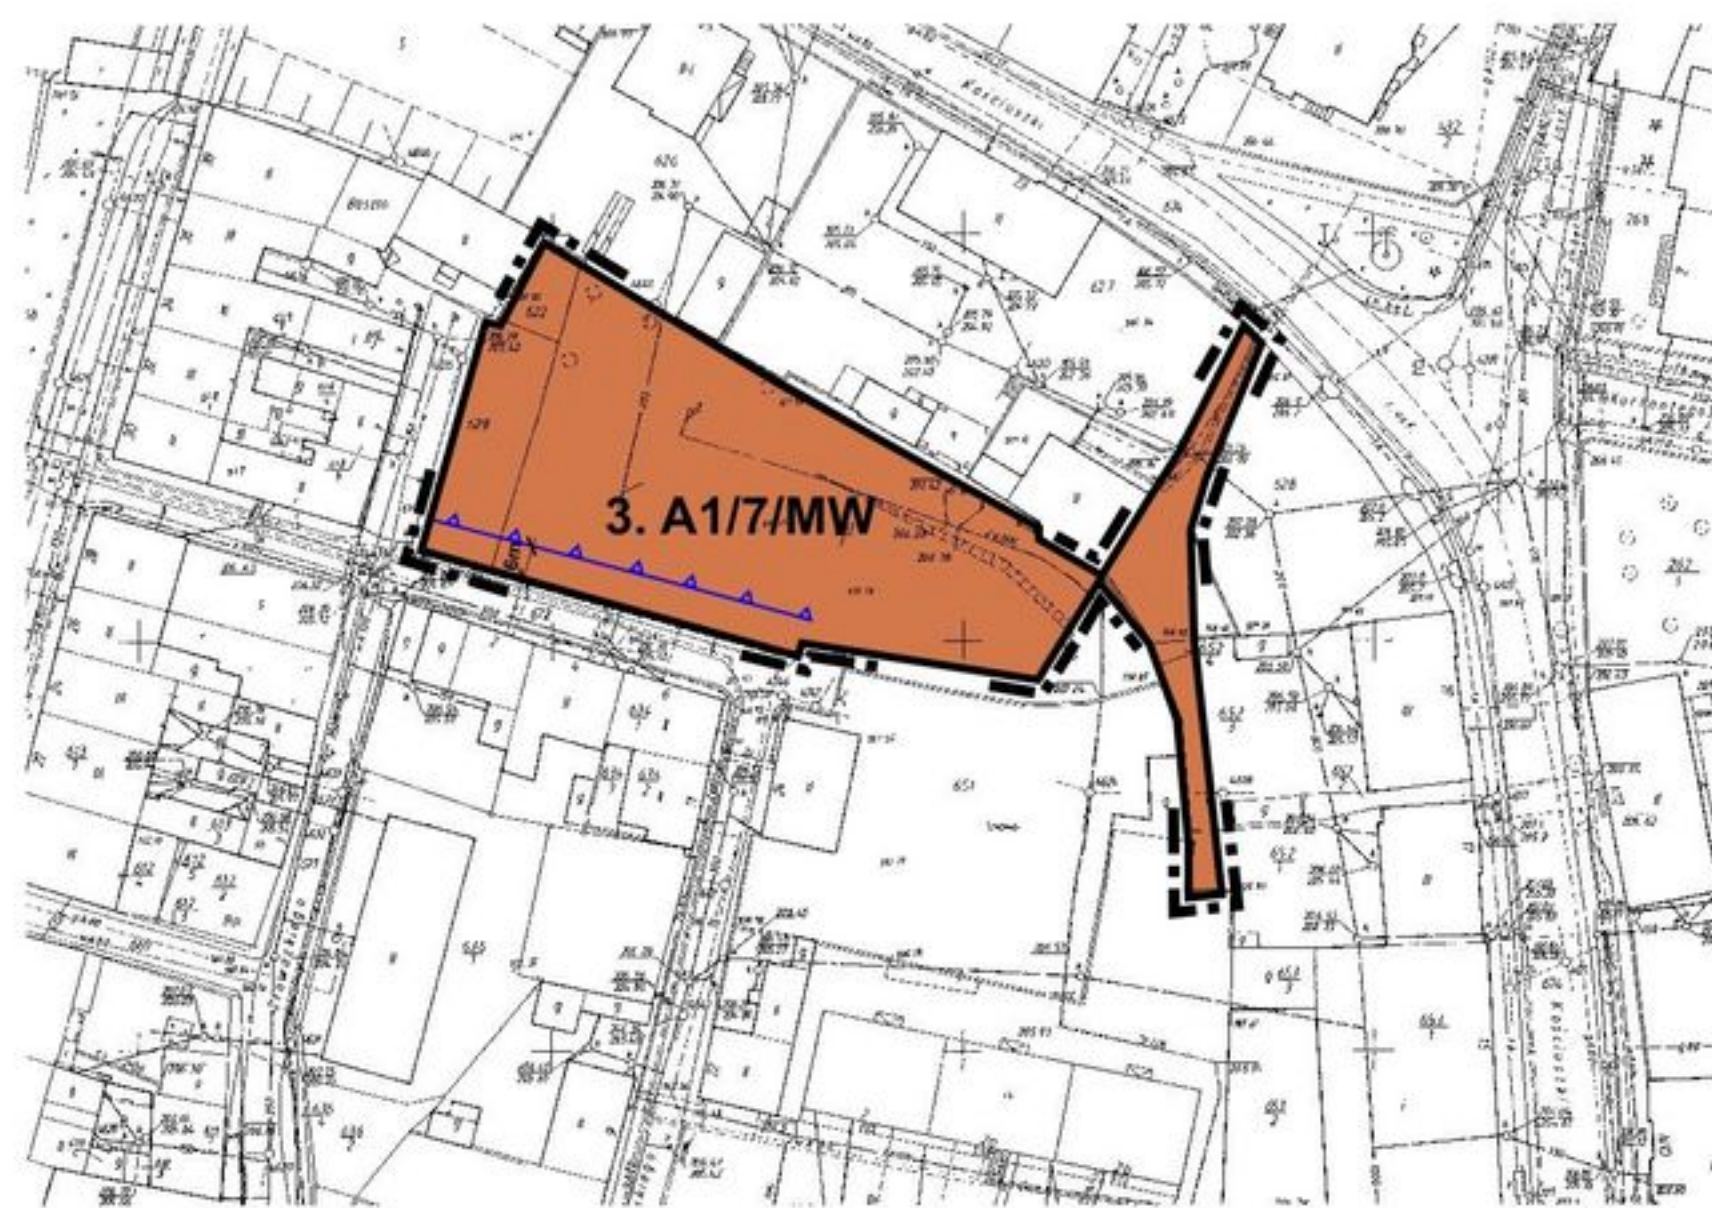

województwo opolskie
miasto-gmina GŁOGÓWEK.....
wieś-obręb
położenie k.m.dz.
ul.
Godło mapy zas. 474.234.4832.....
Skala 1: 1000.....




Starostwo Powiatowe w Prudniku
POWIATOWY OŚRODEK DOKUMENTACJI
GŁOGEZYJNEJ I KARTOGRAFICZNEJ
48-200 Prudnik, ul. Parkowa 1C
Tel. 436-30-46

Starosta Prudnicki
Powiatowy Ośrodek Dokumentacji Geodezyjnej i Kartograficznej w Prudniku
Poświadczam zgodność niniejszej mapy z oryginałem przyjętym
do państwowego zasobu geodezyjnego i kartograficznego
w dniu i zaświadczam pod nr.....
Niniejsza mapa nie może służyć do celów projektowych.
Zam. 1637 12008 2 up. STAROSTY
2008-05-20 U Stanisław W.
Prudnik (miejsce i data) (imię i nazwisko, podpis, stanowisko
służbowe i strona)

Zgodnie z art. 17 ustawy z dnia 17.09.1999 r.
Prawo geodezyjne i kartograficzne
(Dz. U. z 2004 r. Nr 145, poz. 1208 ze zm.)
rozporządzeniem nr 145/2004 z dnia 12.09.2004 r.
rozporządzeniem nr 145/2004 z dnia 12.09.2004 r.
rozporządzeniem nr 145/2004 z dnia 12.09.2004 r.
rozporządzeniem nr 145/2004 z dnia 12.09.2004 r.




skala 1:1000

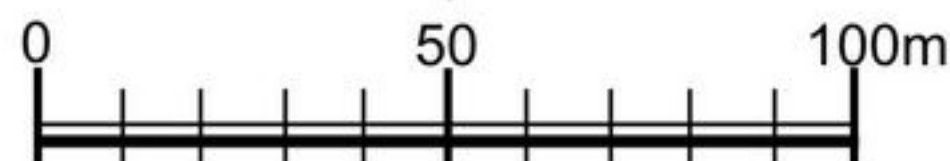

PRZESKALOWANO DO 1:2000
DO CELÓW PUBLIKACJI


ZMIANA MIEJSCOWEGO PLANU ZAGOSPODAROWANIA PRZESTRZENNEGO m. GŁOGÓWEK

ZAŁĄCZNIK NR 1.6. DO UCHWAŁY Nr XXXV / 282 / 2009
RADY MIEJSKIEJ W GŁOGÓWKU Z DNIA 24 lipca 2009r.

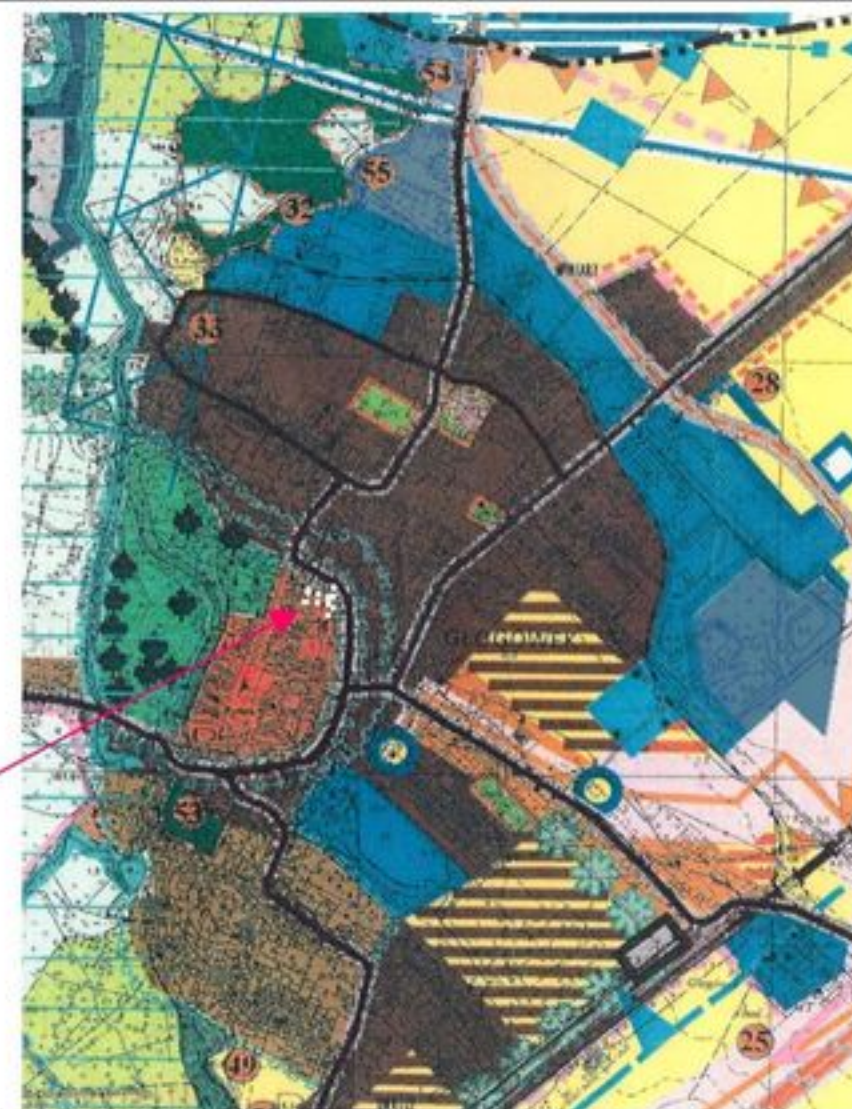

WYRYS ZE STUDIUM UWARUNKOWAŃ I KIERUNKÓW
ZAGOSPODAROWANIA PRZESTRZENNEGO GMINY GŁOGÓWEK
OBSZARY ZMIANY PLANU

OZNACZENIA DO ZMIANY PLANU

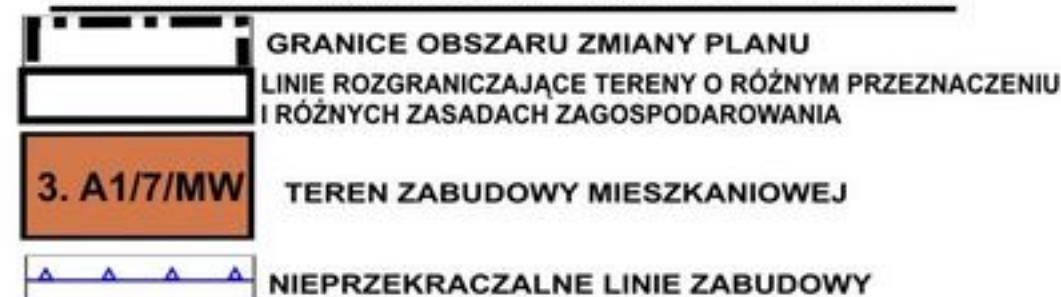

AUTORZY ZMIANY PLANU	arch. MARIA STEPIEN-WYDRYCH	upr. urbanist. nr 844/89	izba Z-8	OPRACOWANO: kwiecień 2009r.
	arch. MAREK PRZYBYLSKI inż. ZBIGNIEW WYDRYCH	upr. urbanist. nr 845/89 upr. budowl. nr 328/76/Op	izba Z-119	

województwo opolskie
 miasto-gmina GŁOGÓWEK.....
 wieś-obręb
 położenie k.m. dz.
 ul.
 Godło mapy zas. 474.334.1823
 Skala 1:1000



Starostwo Powiatowe w Płodniku
 POWIATOWY OŚRODEK DOKUMENTACJI
 GEODEZYJNEJ I KARTOGRAFICZNEJ
 48-200 Płodnik, ul. Parkowa 10
 Tel. 436-30-48

Starosta Płodnicki
 Powiatowy Ośrodek Dokumentacji Geodezyjnej i Kartograficznej w Płodniku

Poświadczam zgodność niniejszej mapy z oryginałem przyjętym
 do państwowego zasobu geodezyjnego i kartograficznego
 w dniu i zzwidencjonowanym pod nr.....


Niniejsza mapa nie może służyć dla celów projektowych.
 Zm. 1C.5t /2008

z up. STAROSTY

Płodnik 2008-05-20 (miejscowość i data)




zgodnie z art. 10 ustawy z dnia 17.05.1999 r.
 Prawo geodezyjne i kartograficzne
 (Dz. U. z 2002 r. nr 105, poz. 1056) w związku
 z przepisami dotyczącymi odpowiedzialności
 za niezgodność z oryginałem mapy geodezyjnej
 i kartograficznej

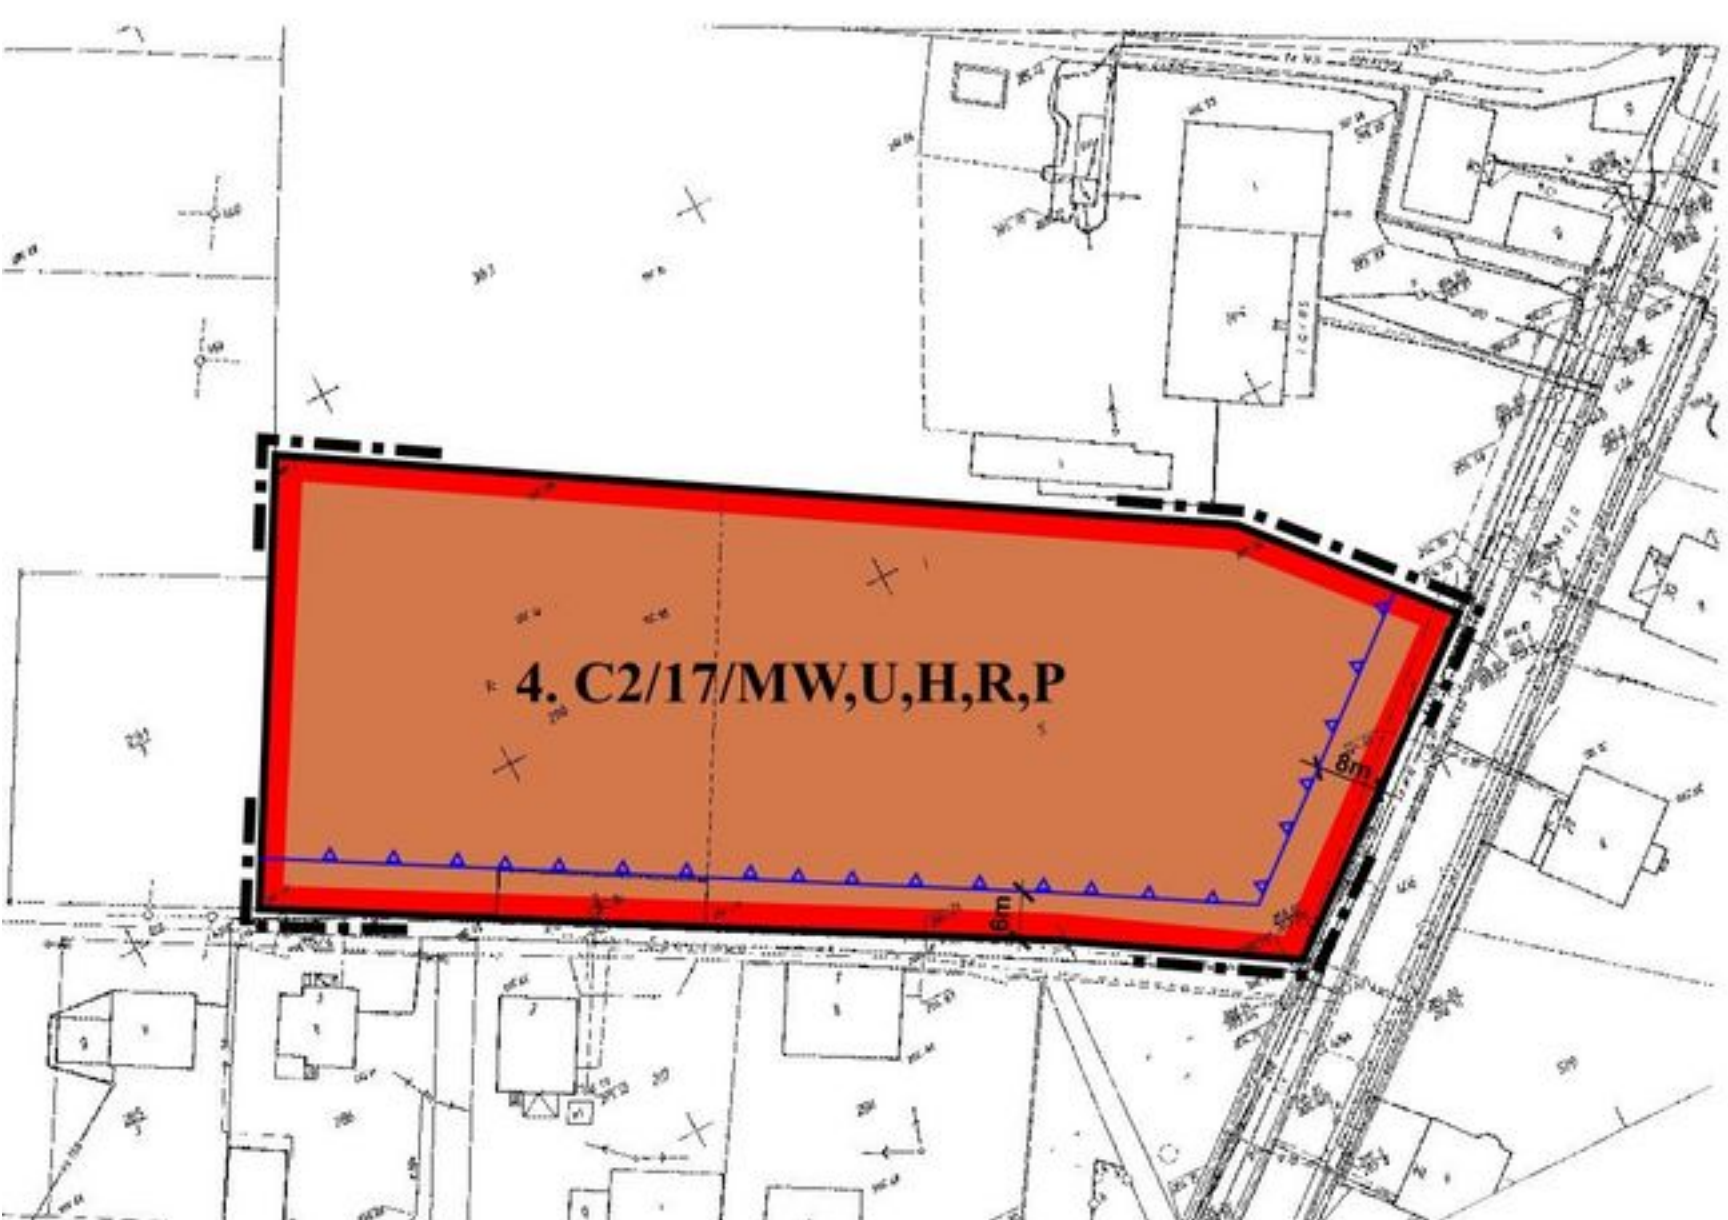

ZMIANA MIEJSCOWEGO PLANU ZAGOSPODAROWANIA PRZESTRZENNEGO m. GŁOGÓWEK

ZAŁĄCZNIK NR 1.7. DO UCHWAŁY Nr XXXV / 282 / 2009
 RADY MIEJSKIEJ W GŁOGÓWKU Z DNIA 24 lipca 2009r.

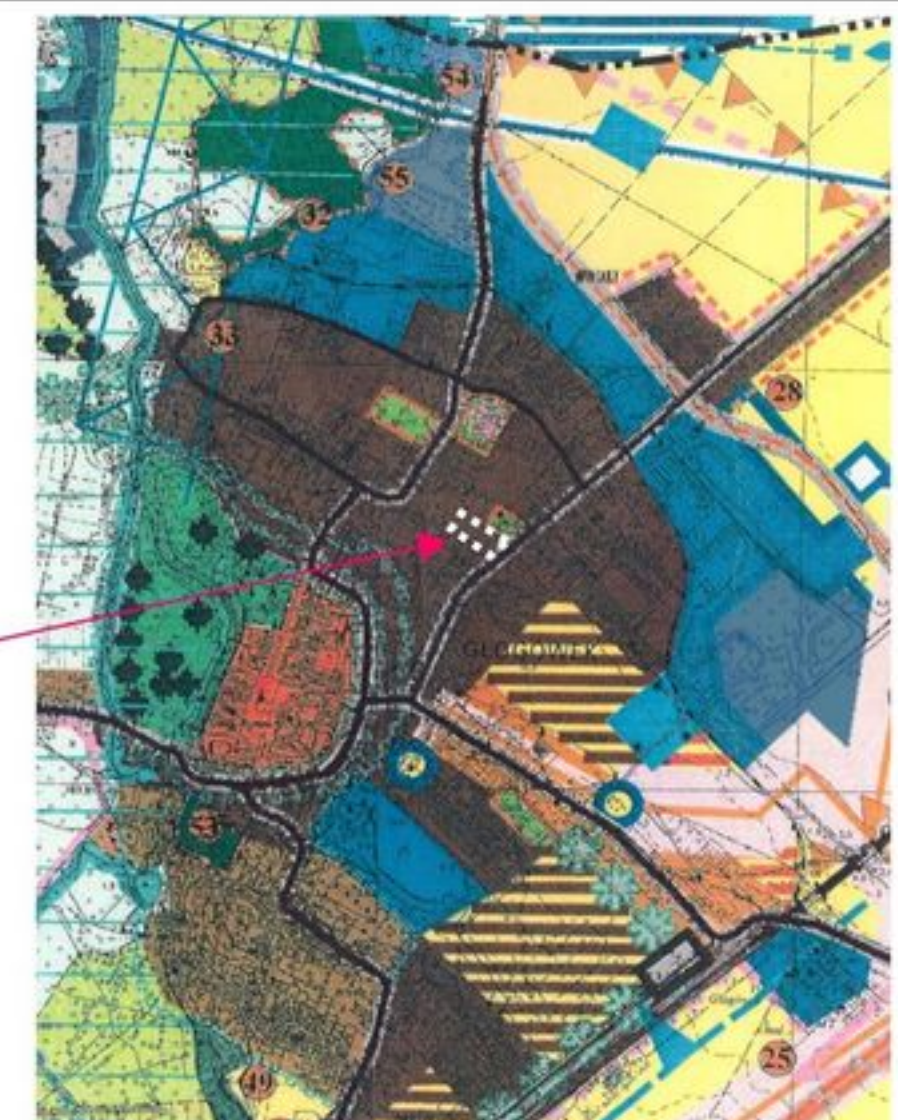


WYRYS ZE STUDYUM UWARUNKOWAŃ I KIERUNKÓW
 ZAGOSPODAROWANIA PRZESTRZENNEGO GMINY GŁOGÓWEK
 OBSZARY ZMIANY PLANU

OZNACZENIA DO ZMIANY PLANU

- GRANICE OBSZARÓW ZMIANY PLANU
- LINIE ROZGRANICZAJĄCE TERENY O RÓŻNYM PRZEZNACZENIU
 I RÓŻNYCH ZASADACH ZAGOSPODAROWANIA
- TEREN ZABUDOWY MIESZKANIOWEJ,
 USŁUGOWO - HANDLOWEJ
 ORAZ ZAKŁADÓW RZEMIEŚLNICZYCH
 I PRZEDSIĘBIORSTW PRODUKCYJNYCH
- NIEPRZEKRACZALNE LINIE ZABUDOWY

AUTORZY ZMIANY PLANU	arch. MARIA STEPIEN-WYDRYCH	upr. urbanist. nr 844/89	izba Z-8	OPRACOWANO: kwiecień 2009r.
	arch. MAREK PRZYBYLSKI inż. ZBIGNIEW WYDRYCH	upr. urbanist. nr 845/89 upr. budowl. nr 328/76/Op	izba Z-119	


PRZESKALOWANO DO 1:2000
 DO CELÓW PUBLIKACJI

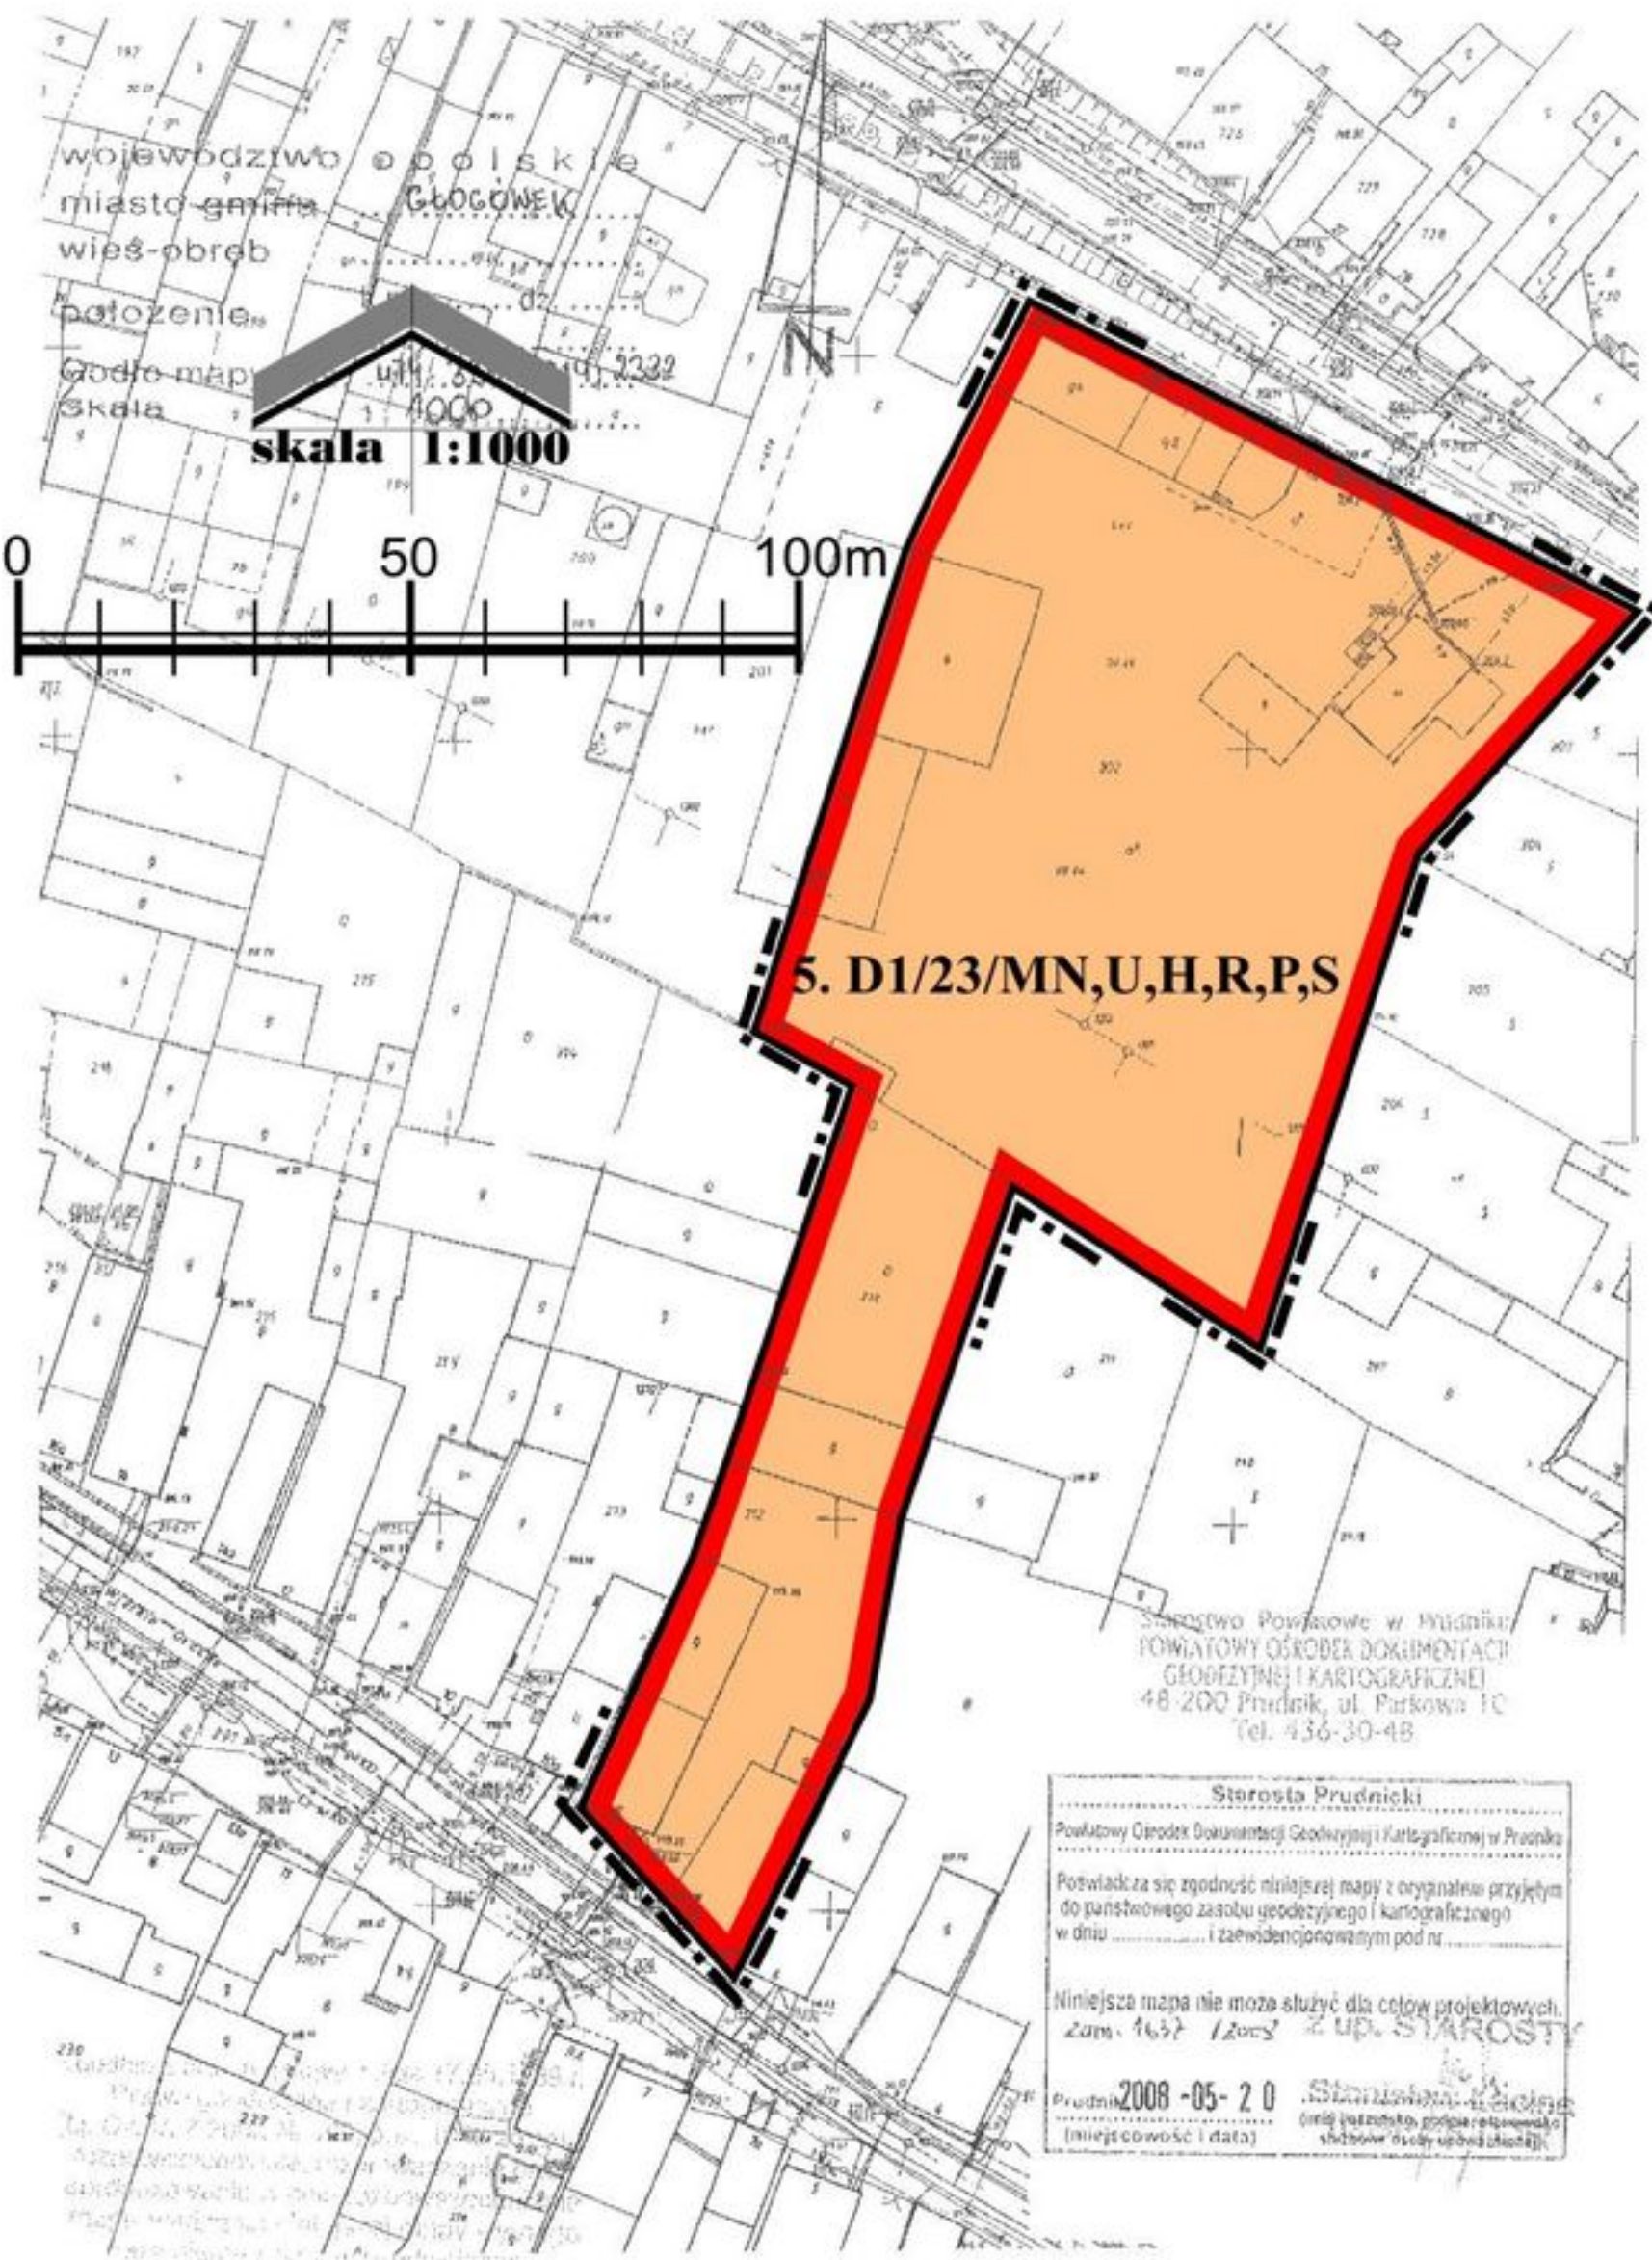

**PRZESKALOWANO DO 1:2000
DO CELÓW PUBLIKACJI**

ZMIANA MIEJSCOWEGO PLANU ZAGOSPODAROWANIA PRZESTRZENNEGO m. GŁOGÓWEK

ZAŁĄCZNIK NR 1.8. DO UCHWAŁY Nr XXXV / 282 / 2009
RADY MIEJSKIEJ W GŁOGÓWKU Z DNIA 24 lipca 2009r.

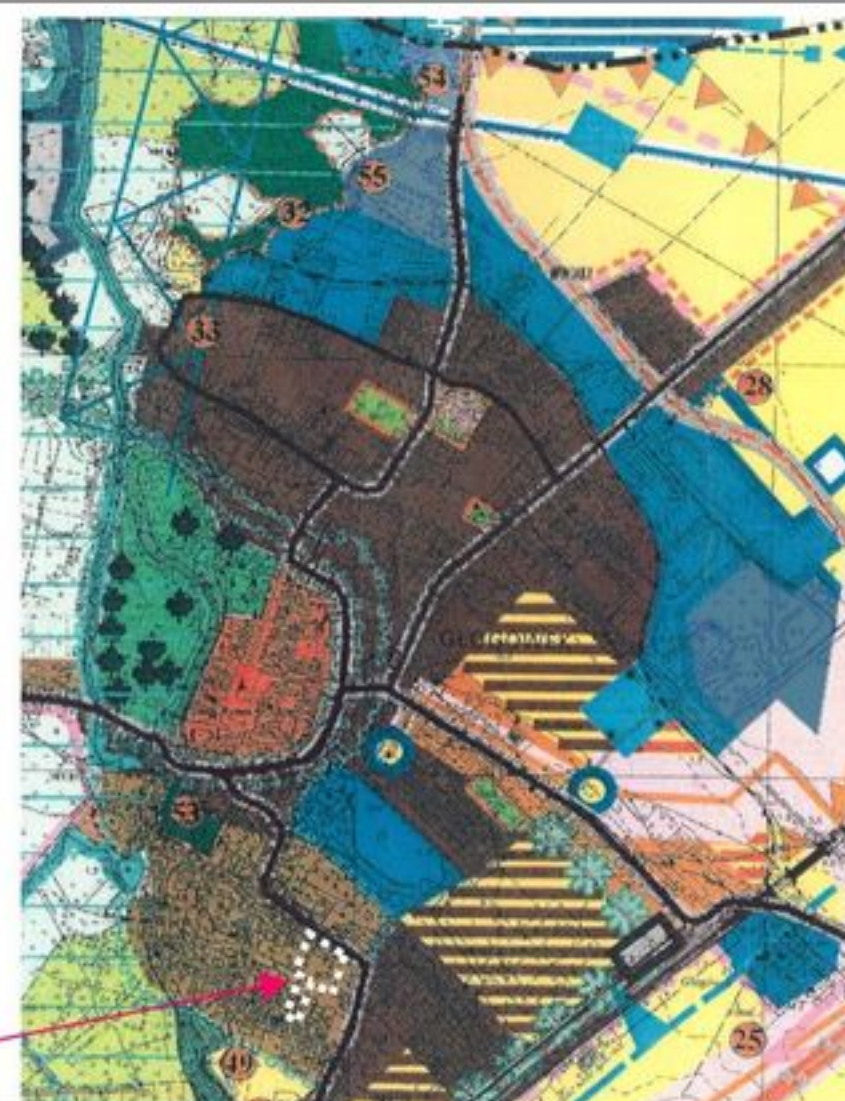


WYRYS ZE STUDIUM UWARUNKOWAŃ I KIERUNKÓW
ZAGOSPODAROWANIA PRZESTRZENNEGO GMINY GŁOGÓWEK

OZNACZENIA DO ZMIANY PLANU

	GRANICE OBSZARÓW ZMIANY PLANU
	LINIE ROZGRANICZAJĄCE TERENY O RÓŻNYM PRZEZNACZENIU I RÓŻNYCH ZASADACH ZAGOSPODAROWANIA
	TEREN ZABUDOWY MIESZKANIOWEJ I USŁUGOWO - HANDLOWEJ, ZAKŁADÓW RZEMIEŚLNICZYCH I PRZEDSIĘBIORSTW PRODUKCYJNYCH ORAZ STACJI OBSŁUGI ŚRODKÓW TRANSPORTU


AUTORZY ZMIANY PLANU	arch. MARIA STEPIEN-WYDRYCH upr. urbanist. nr 844/89 izba Z - 8 arch. MAREK PRZYBYLSKI upr. urbanist. nr 845/89 izba Z - 119 inż. ZBIGNIEW WYDRYCH upr. budowl. nr 328/76/Op	OPRACOWANO: kwiecień 2009r.
----------------------------	--	--------------------------------

województwo opolskie
miasto-gmina GŁOGÓWEK
wieś-obręb
położenie k.m. dz.
ul.
Godło mapy zas. 474, 334, 242, 1824
Skala 1: 1000

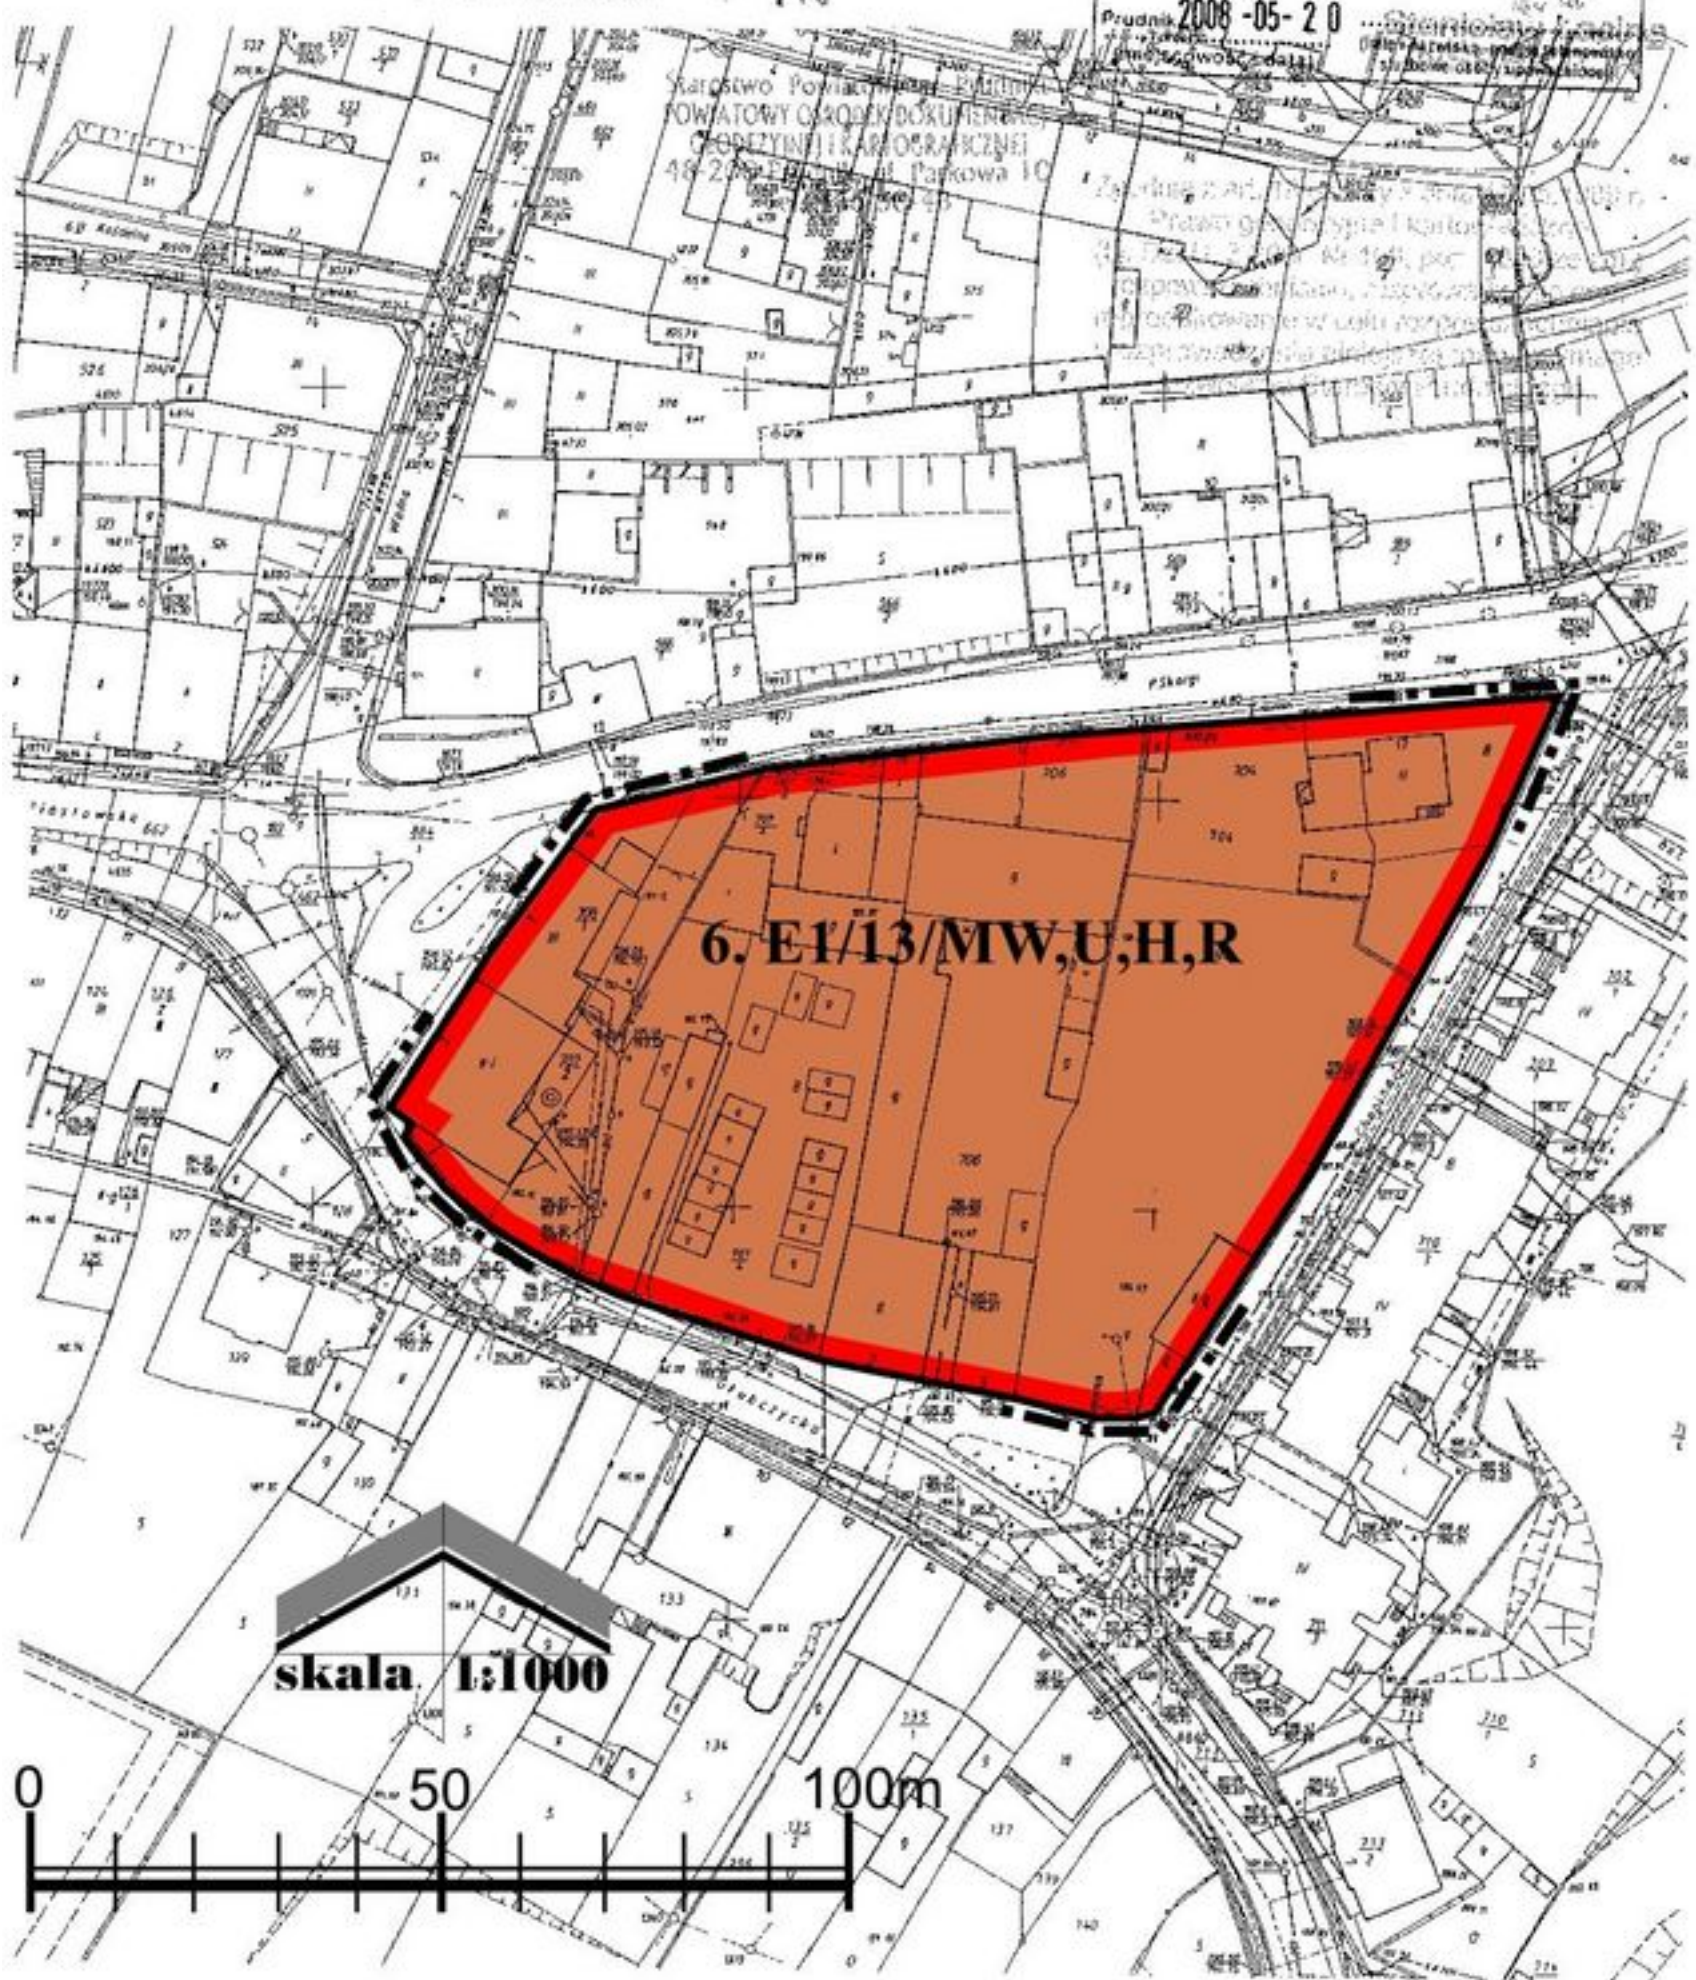

ZMIANA MIEJSCOWEGO PLANU ZAGOSPODAROWANIA PRZESTRZENNEGO m. GŁOGÓWEK

ZAŁĄCZNIK NR 1.9. DO UCHWAŁY Nr XXXV / 282 / 2009
RADY MIEJSKIEJ W GŁOGÓWKU Z DNIA 24 lipca 2009r.

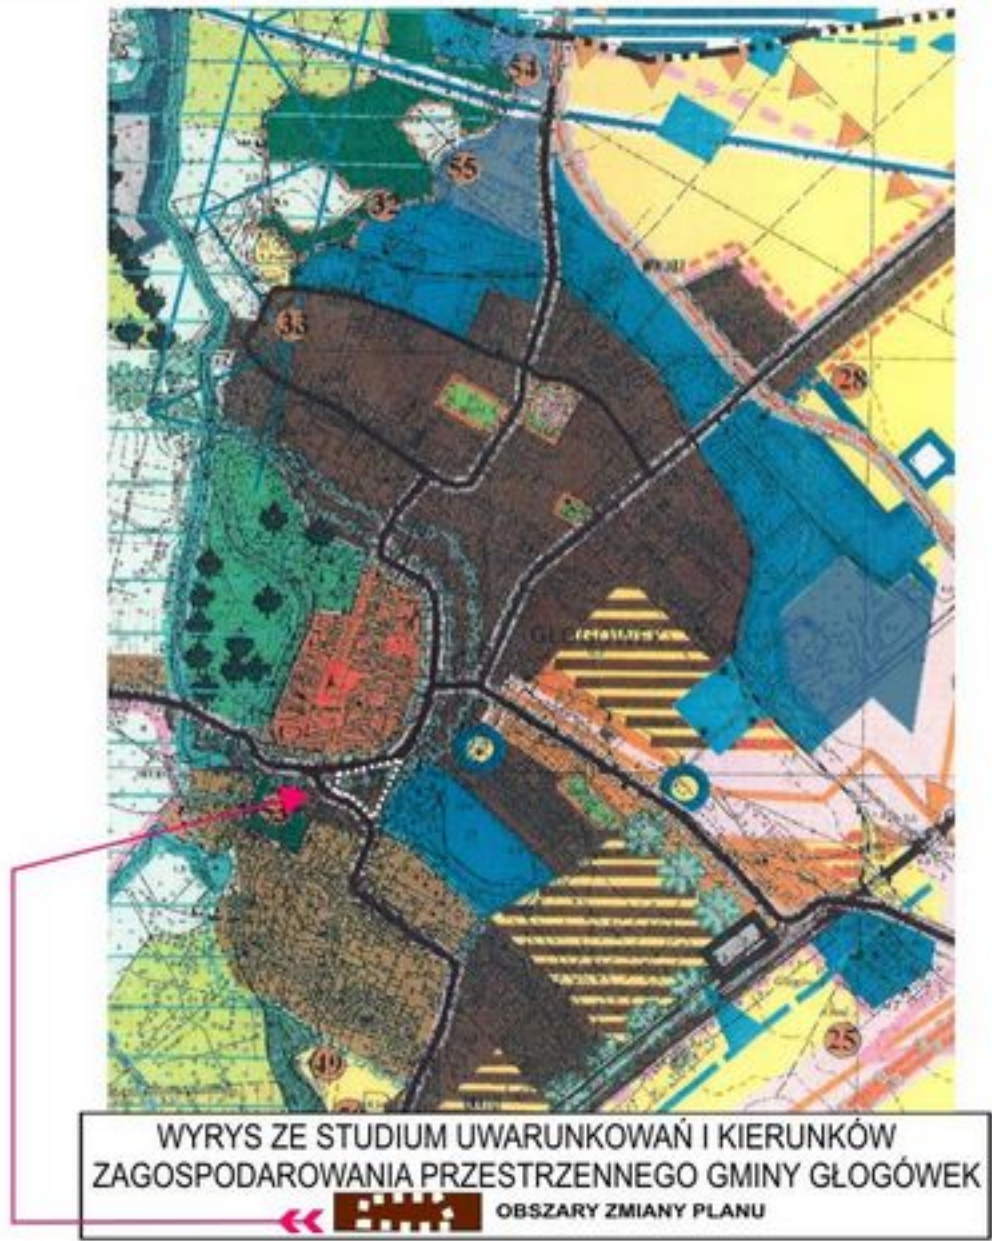

OZNACZENIA DO ZMIANY PLANU

- GRANICE OBSZARÓW ZMIANY PLANU
- LINIE ROZGRANICZAJĄCE TERENY O RÓŻNYM PRZEZNACZENIU I RÓŻNYCH ZASADACH ZAGOSPODAROWANIA
- 6. E1/13/MW,U,H,R TEREN ZABUDOWY MIESZKANIOWEJ, USŁUGOWO - HANDLOWEJ ORAZ ZAKŁADÓW RZEMIEŚLNICZYCH


AUTORZY ZMIANY PLANU	arch. MARIA STEPIEN-WYDRYCH upr. urbanist. nr 844/89 izba Z-8 arch. MAREK PRZYBYLSKI upr. urbanist. nr 845/89 izba Z-119 inż. ZBIGNIEW WYDRYCH upr. budowl. nr 328/76/Op	OPRACOWANO: kwiecień 2009r.
----------------------------	--	--------------------------------

PRZESKALOWANO DO 1:2000
DO CELÓW PUBLIKACJI

**ZALĄCZNIK NR 1.10. DO UCHWAŁY Nr XXXV / 282 / 2009
RADY MIEJSKIEJ W GŁOGÓWKU Z DNIA 24 lipca 2009r.**

AUTORZY ZMIANY PLANU	arch. MARIA STEPIEŃ-WYDRYCH	upr. urbanist.	nr 844/89	izba	Z - 8	OPRACOWANO: kwiecień 2009r.
	arch. MAREK PRZYBYLSKI	upr. urbanist.	nr 845/89	izba	Z - 119	
	inż. ZBIGNIEW WYDRYCH	upr. budowl.	nr 328/76/Op			

**PRZESKALOWANO DO 1:2000
DO CELÓW PUBLIKACJI**

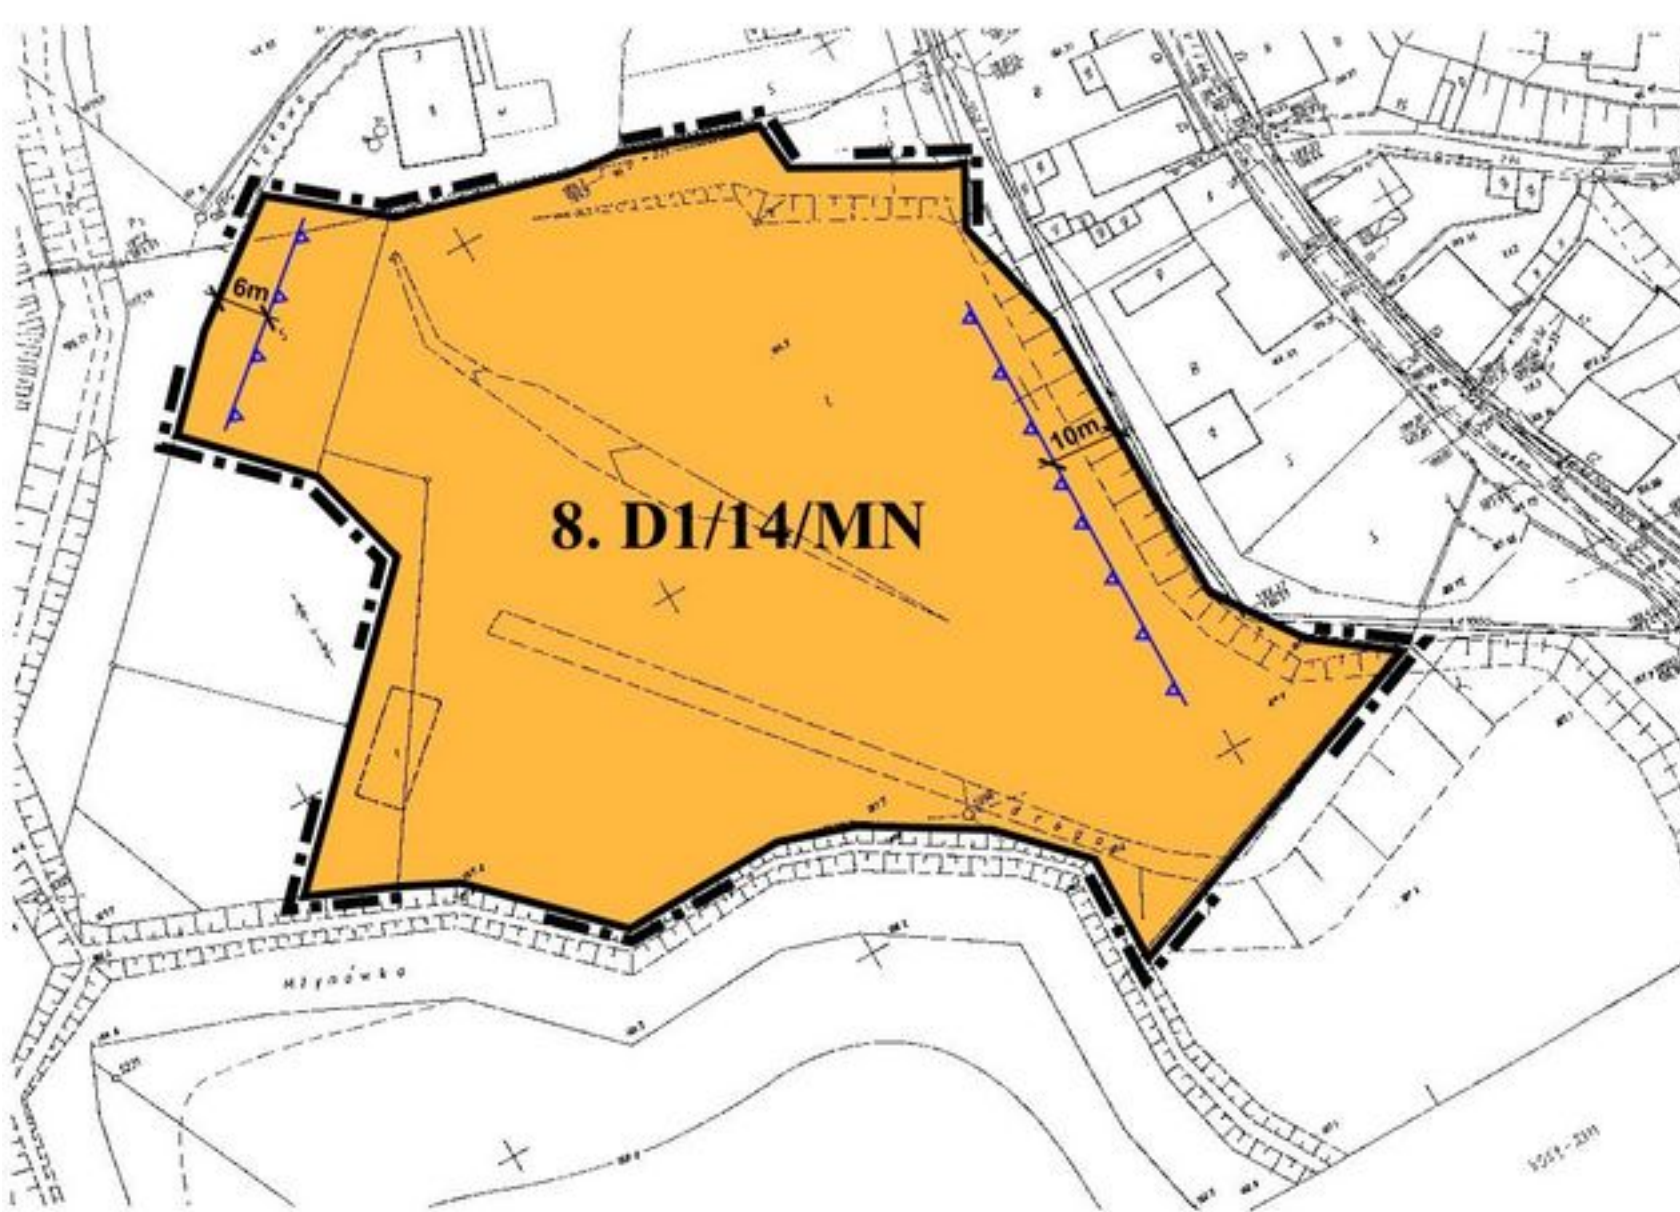

województwo opolskie
 miasto-gmina GŁOGÓWEK.....
 wieś-obręb
 położenie k.m.dz.
 ul.
 Godło mapy zas. 474.334.2311.....
 Skala 1: 1000.....

Starostwo Powiatowe w Prudniku
 POWIATOWY OŚRODEK DOKUMENTACJI
 GEODEZYJNEJ I KARTOGRAFICZNEJ
 48-200 Prudnik, ul. Parkowa 10
 Tel. 436-30-48
 Starosta Prudnicki
 Powiatowy Ośrodek Dokumentacji Geodezyjnej i Kartograficznej w Prudniku
 Poświadczam zgodność niniejszej mapy z oryginałem przyjętym
 do państwowego zasobu geodezyjnego i kartograficznego
 w dniu i zaewidencjonowanym pod nr.....
 Niniejsza mapa nie może służyć dla celów projektowych.
 2008-05-20 z up. STAROSTY
 Prudnik (miejscowość i data)



Zgodnie z art. 18 ustawy z dnia 17.03.1989 r.
 Prawo geodezyjne i kartograficzne
 (t.j. Dz. U. z 2001r. Nr 104, poz. 1096 ze zm.)
 rozpowszechnienie, rozprowadzanie oraz
 reprodukcje w celu rozpowszechniania
 i rozprowadzenia niniejszej mapy wymaga
 zezwolenia Starosty Prudnickiego

ZMIANA MIEJSCOWEGO PLANU ZAGOSPODAROWANIA PRZESTRZENNEGO m. GŁOGÓWEK

ZAŁĄCZNIK NR 1.11. DO UCHWAŁY Nr XXXV / 282 / 2009
 RADY MIEJSKIEJ W GŁOGÓWKU Z DNIA 24 lipca 2009r.




WYRYS ZE STUDIUM UWARUNKOWAŃ I KIERUNKÓW
 ZAGOSPODAROWANIA PRZESTRZENNEGO GMINY GŁOGÓWEK
 OBSZARY ZMIANY PLANU

OZNACZENIA DO ZMIANY PLANU

- GRANICE OBSZARU ZMIANY PLANU
- LINIE ROZGRANICZAJĄCE TERENY O RÓŻNYM PRZEZNACZENIU I RÓŻNYCH ZASADACH ZAGOSPODAROWANIA
- 8. D1/14/MN TEREN ZABUDOWY MIESZKANIOWEJ JEDNORODZINNEJ
- NIEPRZEKRACZALNE LINIE ZABUDOWY

AUTORZY ZMIANY PLANU	arch. MARIA STEPIEŃ-WYDRYCH upr. urbanist. nr 844/89 arch. MAREK PRZYBYLSKI upr. urbanist. nr 845/89 inż. ZBIGNIEW WYDRYCH upr. budowl. nr 328/76/Op	izba Z-8 izba Z-119	OPRACOWANO: kwiecień 2009r.
----------------------------	--	------------------------	--------------------------------

PRZESKALOWANO DO 1:2000
 DO CELÓW PUBLIKACJI

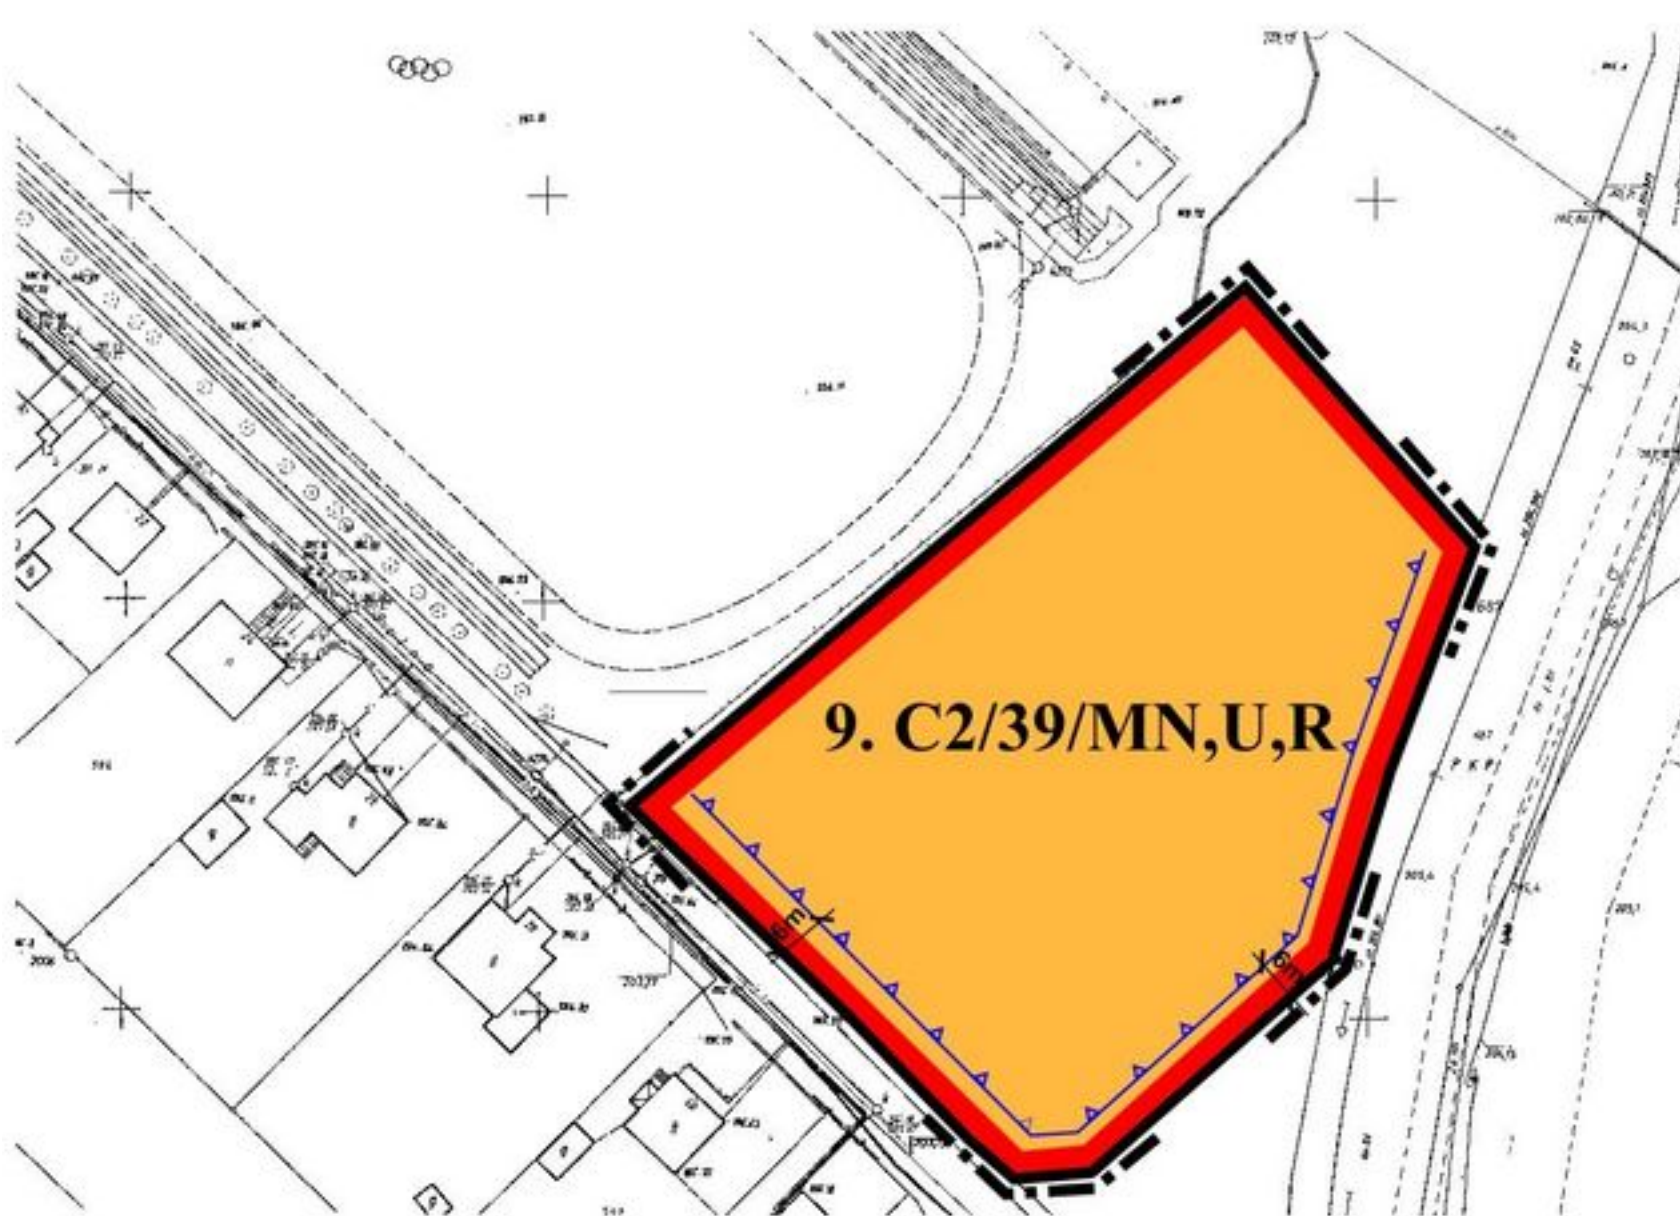

województwo opolskie
miasto-gmina Głogówek.....
wieś-obręb
położenie k.m.dz.
ul.
Godło mapy zas. 474.324.1842.....
Skala 1: 1000.....

Starostwo Powiatowe w Prudniku
POWIATOWY OŚRODEK DOKUMENTACJI
GEODEZYJNEJ I KARTOGRAFICZNEJ
48-200 Prudnik, ul. Parkowa 10
Tel. 436-30-48

Starosta Prudnicki
Powiatowy Ośrodek Dokumentacji Geodezyjnej i Kartograficznej w Prudniku
Poświadczam zgodność niniejszej mapy z oryginałem przyjętym
do państwowego zasobu geodezyjnego i kartograficznego
w dniu i zaewidencjonowanym pod nr.....
Niniejsza mapa nie może służyć dla celów projektowych.
Zam. 4637 / 2008 z up. STAROSTY
Prudnik, 2008-05-20 (niejawnosc i data) (miejscowość i data) (miejscowość i data) (miejscowość i data)

skala 1:1000



PRZESKALOWANO DO 1:2000
DO CELÓW PUBLIKACJI

ZMIANA MIEJSCOWEGO PLANU ZAGOSPODAROWANIA PRZESTRZENNEGO m. GŁOGÓWEK

ZAŁĄCZNIK NR 1.12. DO UCHWAŁY Nr XXXV / 282 / 2009
RADY MIEJSKIEJ W GŁOGÓWKU Z DNIA 24 lipca 2009r.



WYRYS ZE STUDIUM UWARUNKOWAŃ I KIERUNKÓW
ZAGOSPODAROWANIA PRZESTRZENNEGO GMINY GŁOGÓWEK
OBSZARY ZMIANY PLANU

OZNACZENIA DO ZMIANY PLANU

GRANICE OBSZARU ZMIANY PLANU
LINIE ROZGRANICZAJĄCE TERENY O RÓŻNYM PRZEZNACZENIU
I RÓŻNYCH ZASADACH ZAGOSPODAROWANIA
9. C2/39/MN,U,R
TEREN ZABUDOWY MIESZKANIOWEJ
JEDNORODZINNEJ
I USŁUGOWO - RZEMIEŚLNICZEJ
NIEPRZEKRACZALNE LINIE ZABUDOWY

AUTORZY ZMIANY PLANU	arch. MARIA STEPIEŃ-WYDRYCH upr. urbanist. nr 844/89 izba Z-8 arch. MAREK PRZYBYLSKI upr. urbanist. nr 845/89 izba Z-119 inż. ZBIGNIEW WYDRYCH upr. budowl. nr 328/76/Op	OPRACOWANO: kwiecień 2009r.
----------------------------	--	--------------------------------

województwo opolskie
miasto-gmina GŁOGÓWEK.....
wieś-obręb
położenie k.m.dz.
ul.
Odcio mapy zas. 144, 324, 1844, 2322
Skala 1: 1000.....

Starostwo Powiatowe w Prudniku
POWIATOWY OŚRODEK DOKUMENTACJI
GEODEZYJNEJ I KARTOGRAFICZNEJ
48-200 Prudnik, ul. Parkowa 10
Tel. 436-30-48

Starosta Prudnicki
Powiatowy Ośrodek Dokumentacji Geodezyjnej i Kartograficznej w Prudniku
Pozwiera się zgodność niniejszej mapy z oryginałem przyjętym
do państwowego zasobu geodezyjnego i kartograficznego
w dniu i zaświadczanym pod m.
Niniejsza mapa nie może służyć dla celów projektowych.
Zam. 4137/12008 z up. STAROSTY
Prudnik, 2008-05-20
[miejscowość i data]

Zgodnie z art. 14 ustawy z dnia 17.05.1994 r.
z modyfikacjami (Kartograficzne
Ust. U. z 2007. Nr 104, poz. 1020 z późn.
zmianami), terenowe i kartograficzne
dokumenty w celu rozporządzenia
i rozpowszechnienia dla celów
recreacyjnych i turystycznych.


10. C2/59/MW,U,R

skala 1:1000

0 50 100m

ZMIANA MIEJSCOWEGO PLANU ZAGOSPODAROWANIA PRZESTRZENNEGO m. GŁOGÓWEK

ZAŁĄCZNIK NR 1.13. DO UCHWAŁY Nr XXXV / 282 / 2009
RADY MIEJSKIEJ W GŁOGÓWKU Z DNIA 24 lipca 2009r.

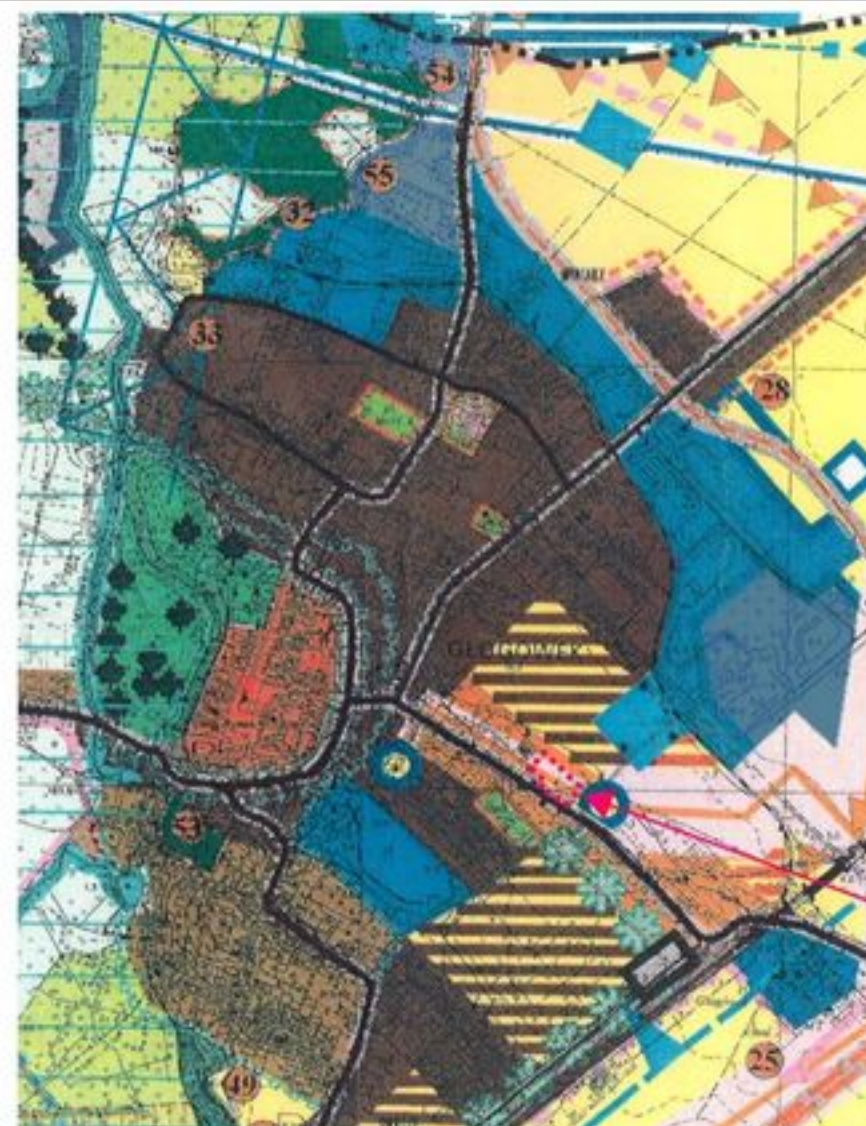

WYRYS ZE STUDIUM UWARUNKOWAŃ I KIERUNKÓW
ZAGOSPODAROWANIA PRZESTRZENNEGO GMINY GŁOGÓWEK
OBSZARY ZMIANY PLANU

OZNACZENIA DO ZMIANY PLANU

GRANICE OBSZARU ZMIANY PLANU
LINIE ROZGRANICZAJĄCE TERENY O RÓŻNYM PRZEZNACZENIU
I RÓŻNYCH ZASADACH ZAGOSPODAROWANIA
10. C2/59/MW,U,R TEREN ZABUDOWY MIESZKANIOWEJ
I USŁUGOWO - RZEMIEŚNICZEJ
NIEPRZEKRACZALNE LINIE ZABUDOWY

AUTORZY
ZMIANY
PLANU arch. MARIA STĘPIEŃ-WYDRYCH upr. urbanist. nr 844/89 izba Z - 8
arch. MAREK PRZYBYLSKI upr. urbanist. nr 845/89 izba Z - 119
inż. ZBIGNIEW WYDRYCH upr. budowl. nr 328/76/Op
OPRACOWANO:
kwiecień 2009r.

PRZESKALOWANO DO 1:2000
DO CELÓW PUBLIKACJI



Starosta Prudnicki
Powiatowy Główny Schematyczny Grodzkojęz. Kartograficzny w Powiecie
Pozwala się zgodność niniejszej mapy z oryginałem przystąpić
do państwowego zasobu geodezyjnego i kartograficznego
w dniu i z ewidencjonowanym pod nr

Niniejsza mapa nie może służyć dla celów projektowych.

Zam. K.57 / 2008 Z UP. STAROSTY

Prudnik 2008-05-20 Starosta Prudnicki

(imię i nazwisko, data)
..... (imię i nazwisko, data)

Zapew. z art. 17 ustawy z dnia 17.05.1988 r.
Przepisy gminnego (miejscowego) o
statucie (art. 17, 18, 19, 

12. B1/29/RM

**ZAŁĄCZNIK NR 1.15. DO UCHWAŁY Nr XXXV / 282 / 2009
RADY MIEJSKIEJ W GŁOGÓWKU Z DNIA 24 lipca 2009r.**



WYRYS ZE STUDIUM UWARUNKOWAŃ I KIERUNKÓW
ZAGOSPODAROWANIA PRZESTRZENNEGO GMINY GŁOGÓWEK

	GRANICE OBSZARU ZMIANY PLANU LINIE ROZGRANICZAJĄCE TERENY O RÓŻNYM PRZEZNACZENIU I RÓŻNYCH ZASADACH ZAGOSPODAROWANIA
12. B1/29/RM	TEREN ZABUDOWY GOSPODARSTW PRODUKCJI OGRODNICZO - SADOWNICZEJ

AUTORZY ZMIANY PLANU	arch. MARIA STEPIEŃ-WYDRYCH arch. MAREK PRZYBYLSKI inż. ZBIGNIEW WYDRYCH	upr. urbanist. nr 844/89 izba Z - 8 upr. urbanist. nr 845/89 izba Z - 119 upr. budowl. nr 328/76/Op	OPRACOWANO: kwiecień 2009r.
----------------------------	--	---	--------------------------------

**PRZESKALOWANO DO 1:2000
DO CELÓW PUBLIKACJI**

**ZMIANA MIEJSCOWEGO PLANU
ZAGOSPODAROWANIA PRZESTRZENNEGO
m. GŁOGÓWEK**

**ZAŁĄCZNIK NR 1.16. DO UCHWAŁY Nr XXXV / 282/ 2009
RADY MIEJSKIEJ W GŁOGÓWKU Z DNIA 24 lipca 2009r.**



WYRYS ZE STUDIUM UWARUNKOWAŃ I KIERUNKÓW
ZAGOSPODAROWANIA PRZESTRZENNEGO GMINY GŁOGÓWEK
OBSZARY ZMIANY PLANU


OZNACZENIA DO ZMIANY PLANU

GRANICE OBSZARÓW ZMIANY PLANU
LINIE ROZGRANICZAJĄCE TERENY O RÓŻNYM PRZEZNACZENIU
I RÓŻNYCH ZASADACH ZAGOSPODAROWANIA


13. E1/15/MW,U,H,R,P,S
TERENY ZABUDOWY MIESZKANIOWEJ,
USŁUGOWEJ, HANDLOWEJ,
ZAKŁADÓW RZEMIEŚNICZYCH
I SKŁADÓW

NIEPRZEKRACZALNE LINIE ZABUDOWY
2
STANOWISKO ARCHEOLOGICZNE NR 2


skala 1:1000

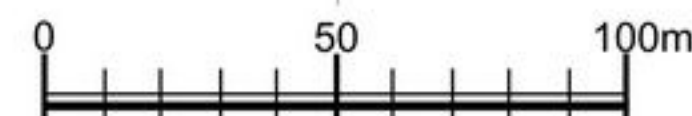

AUTORZY
ZMIANY
PLANU
arch. MARIA STEPIEN-WYDRYCH upr. urbanist. nr 84489 luba Z-1
arch. MAREK PRZYBYLSKI upr. urbanist. nr 84589 luba Z-119
ing. ZBIGNIEW WYDRYCH upr. budowl. nr 32876/Op
OPRACOWANO:
kwiecień 2009r.

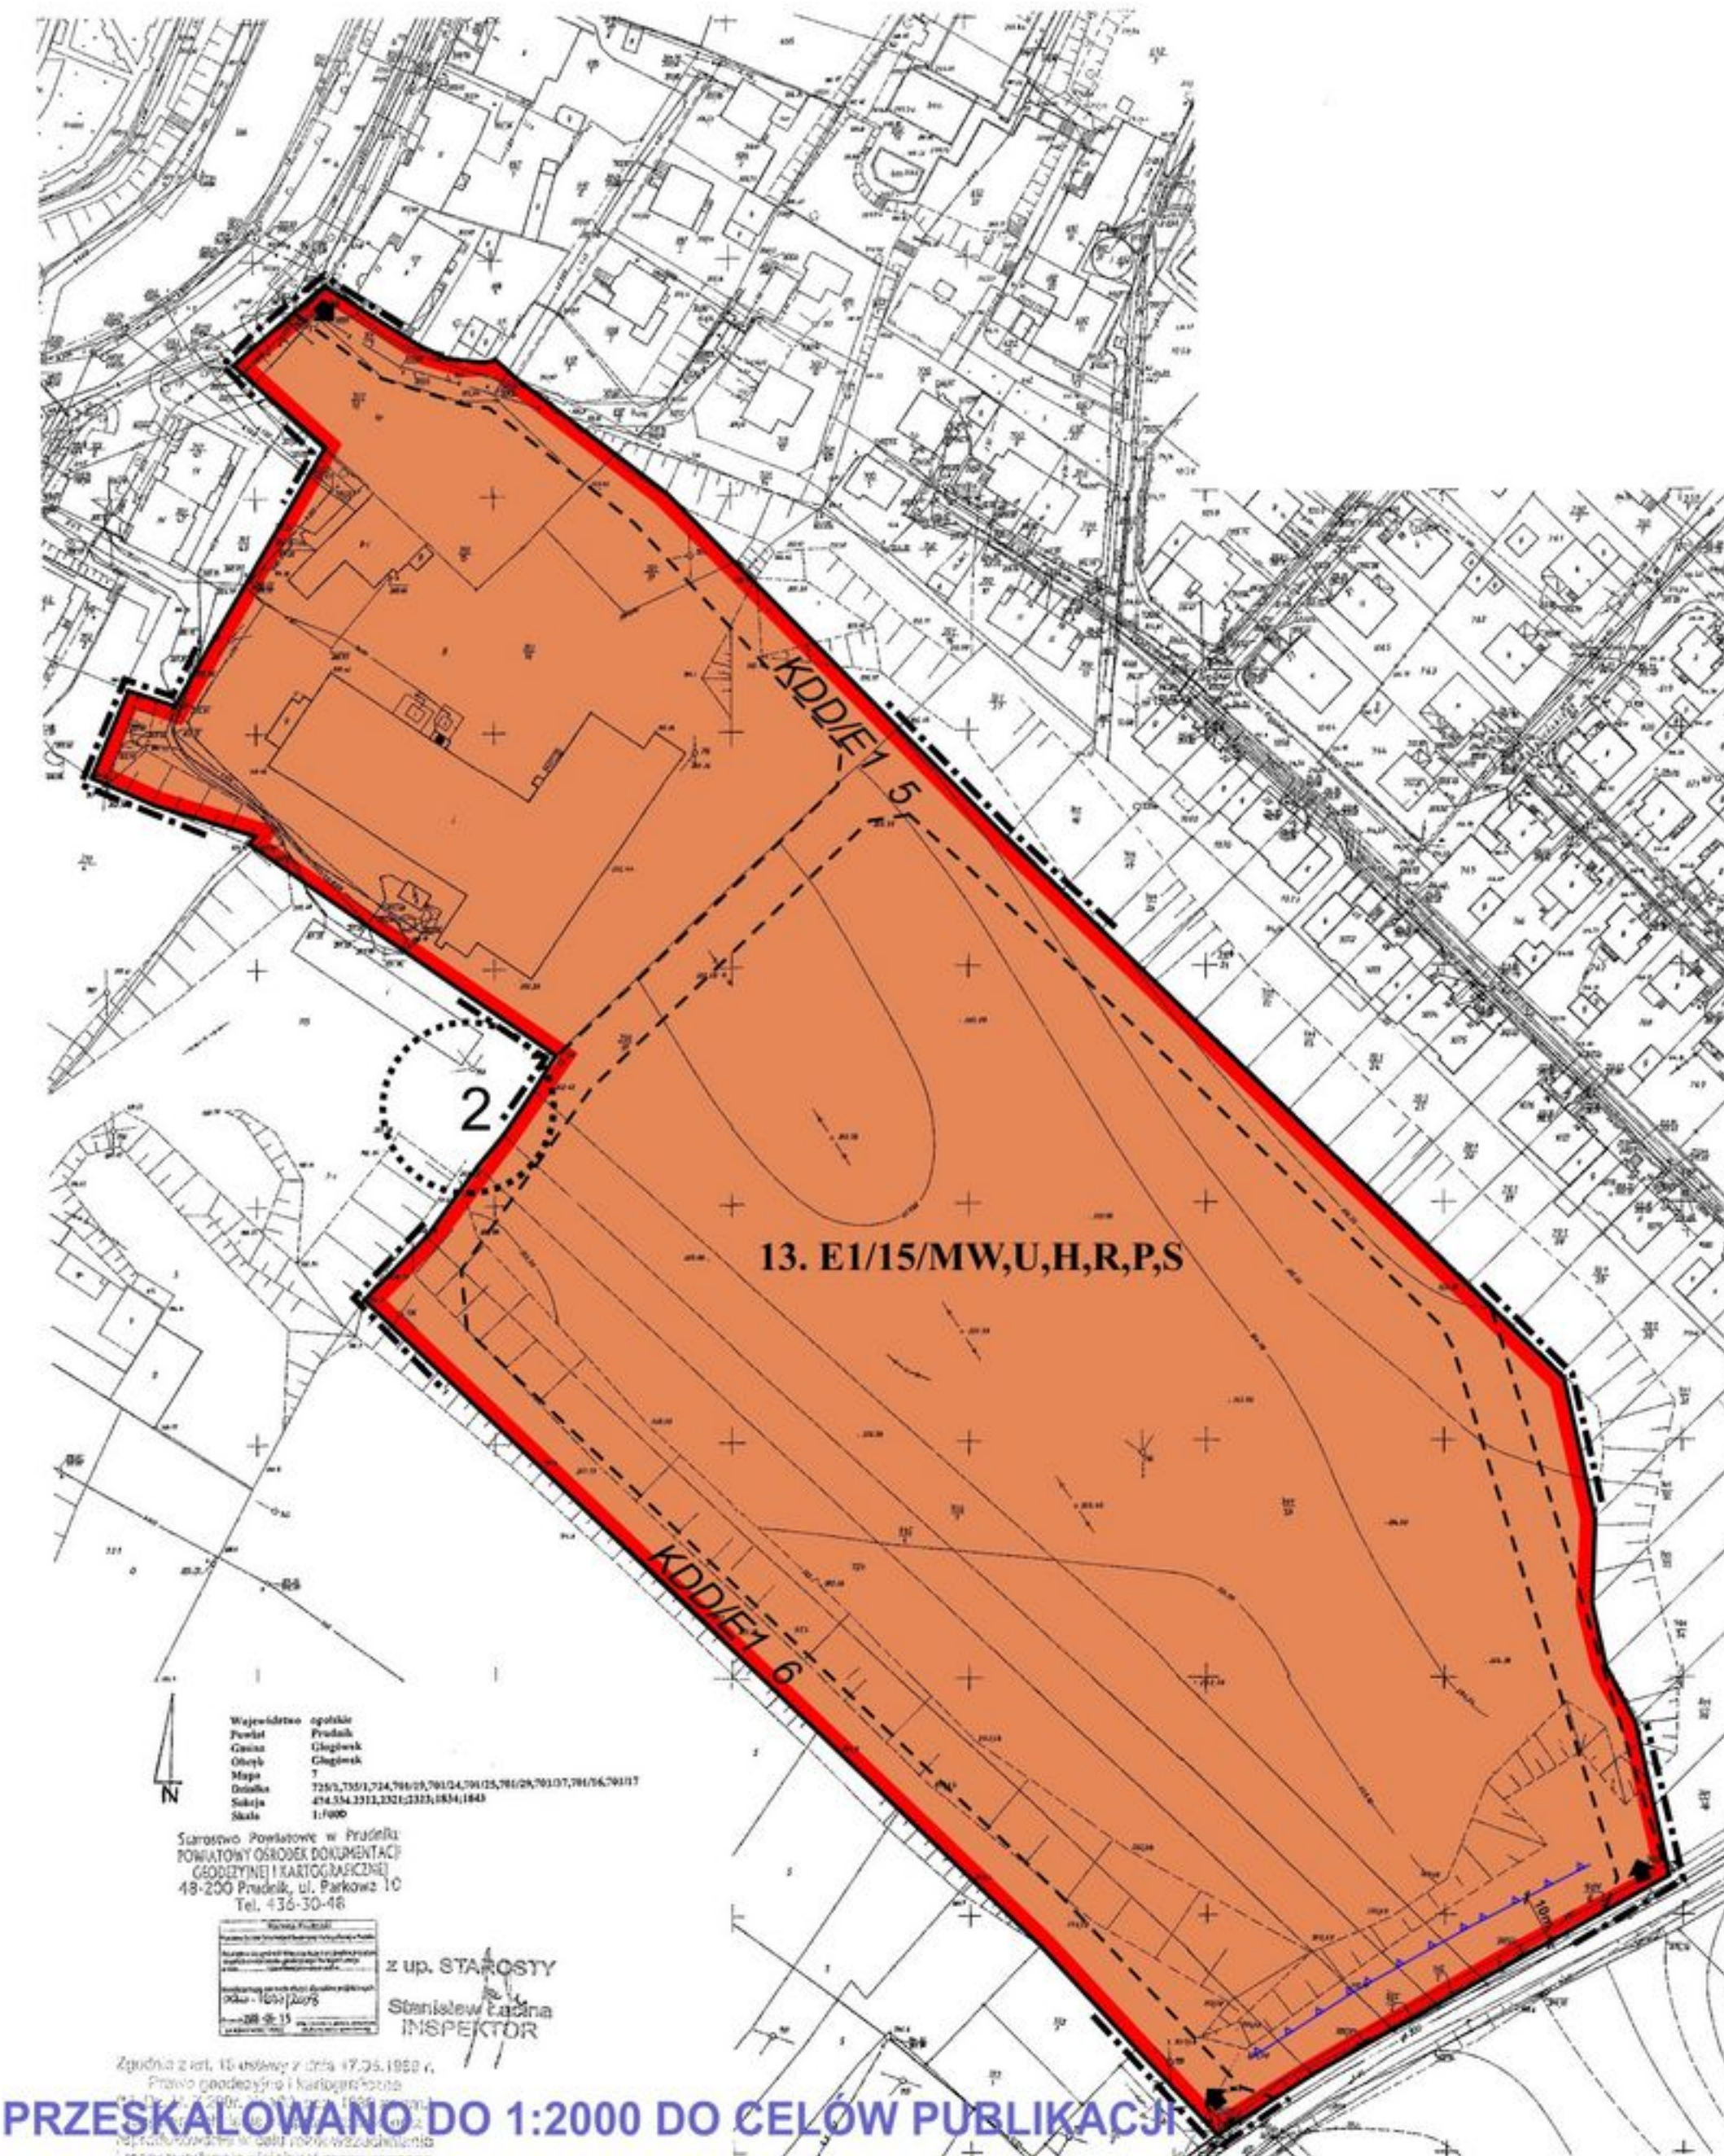

PRZESKALOWANO DO 1:2000 DO CEŁÓW PUBLIKACJI

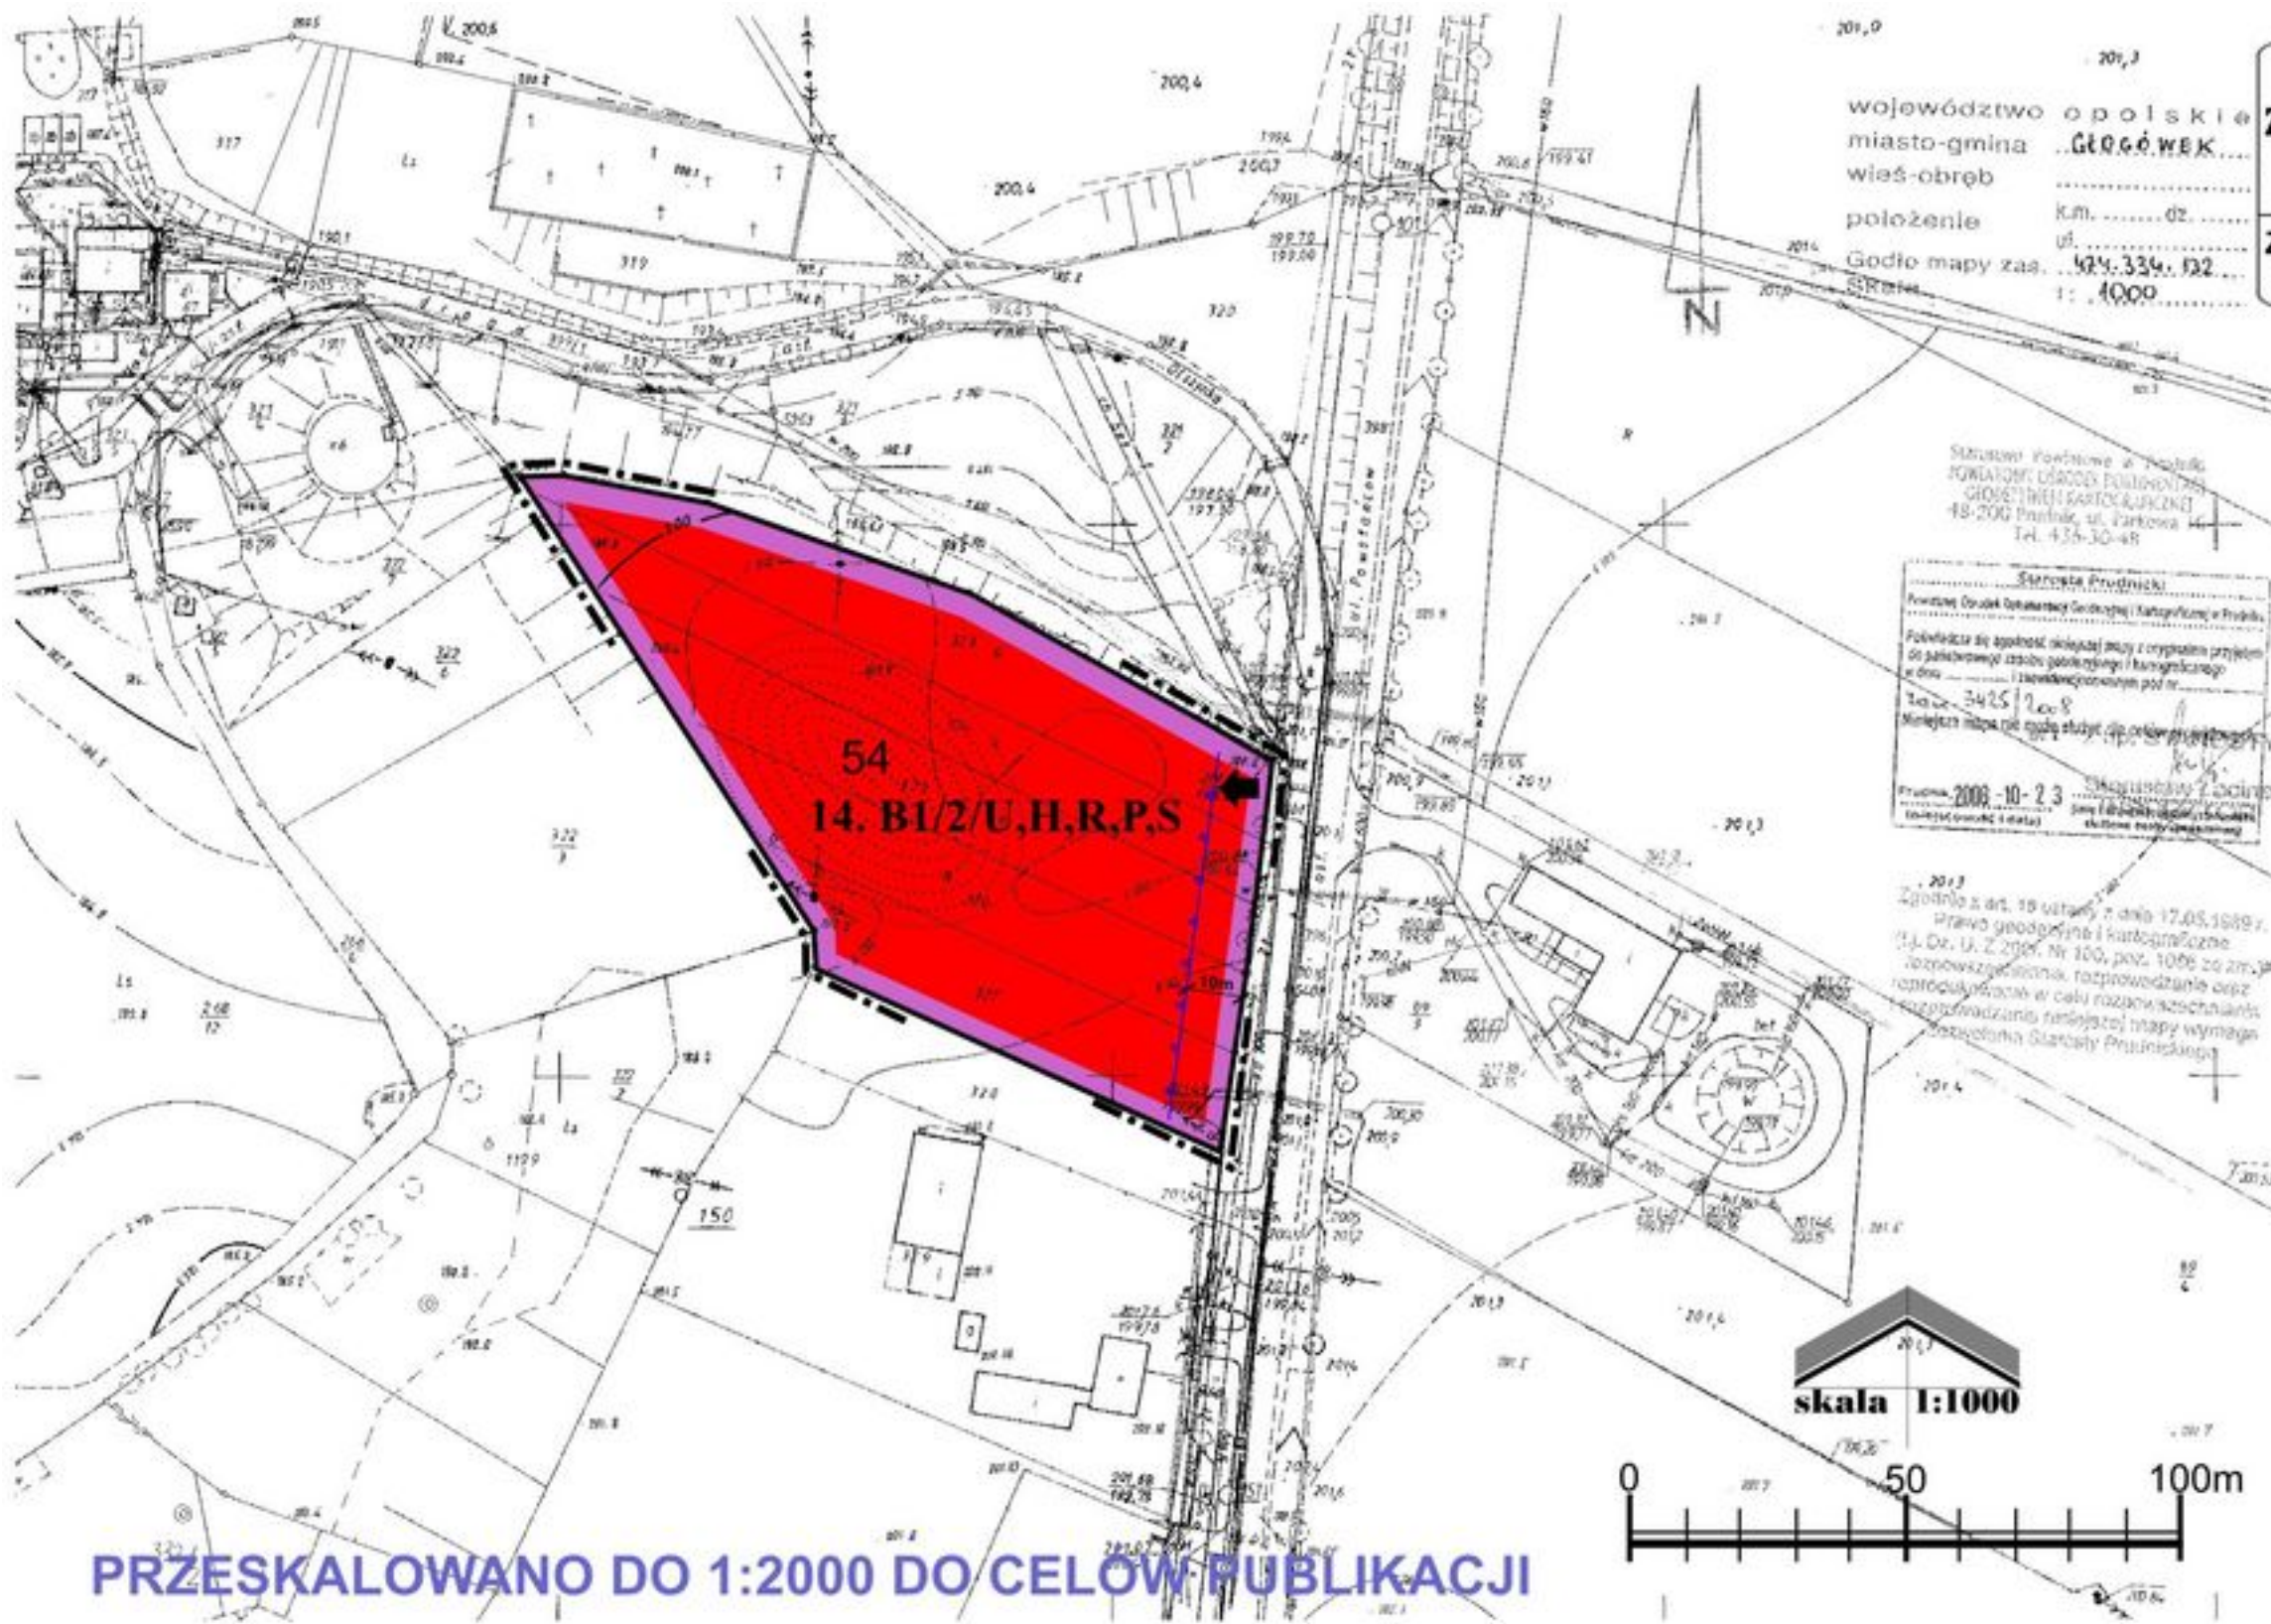

**ZMIANA MIEJSCOWEGO PLANU
ZAGOSPODAROWANIA PRZESTRZENNEGO
m. GŁOGÓWEK**

**ZAŁĄCZNIK NR 1.17. DO UCHWAŁY Nr XXXV / 282 / 2009
RADY MIEJSKIEJ W GŁOGÓWKU Z DNIA 24 lipca 2009r.**



WYRYS ZE STUDIUM UWARUNKOWAŃ I KIERUNKÓW
ZAGOSPODAROWANIA PRZESTRZENNEGO GMINY GŁOGÓWEK
OBSZARY ZMIANY PLANU

OZNACZENIA DO ZMIANY PLANU

	GRANICE OBSZARU ZMIANY PLANU
	LINIE ROZGRANICZAJĄCE TERENY O RÓŻNYM PRZEZNACZENIU I RÓŻNYCH ZASADACH ZAGOSPODAROWANIA
	TERENY ZABUDOWY USŁUGOWO - HANDLOWEJ ZAKŁADÓW RZEMIEŚLNICZYCH, PRZEDSIĘBIORSTW PRODUKCYJNYCH ORAZ SKŁADÓW
	NIEPRZEKRACZALNE LINIE ZABUDOWY
	STANOWISKO ARCHEOLOGICZNE NR 54
AUTORZY ZMIANY PLANU	arch. MARIA STEPIEN-WYDRYCH upr. urbanist. nr 844/89 arch. MAREK PRZYBYLSKI upr. urbanist. nr 845/89 inż. ZBIGNIEW WYDRYCH upr. budowl. nr 12876/Og
	OPRACOWANO: inż. ZBIGNIEW WYDRYCH upr. budowl. nr 12876/Og kwalifik. 2009r.

