


MIEJSCOWY PLAN ZAGOSPODAROWANIA PRZESTRZENNEGO MIASTA GŁOGÓWEK W GRANICACH ADMINISTRACYJNYCH MIASTA



ZAŁĄCZNIK DO UCHWAŁY RADY MIEJSKIEJ w GŁOGÓWKU Nr XXI/156/2004 z dnia 8 listopada 2004r.

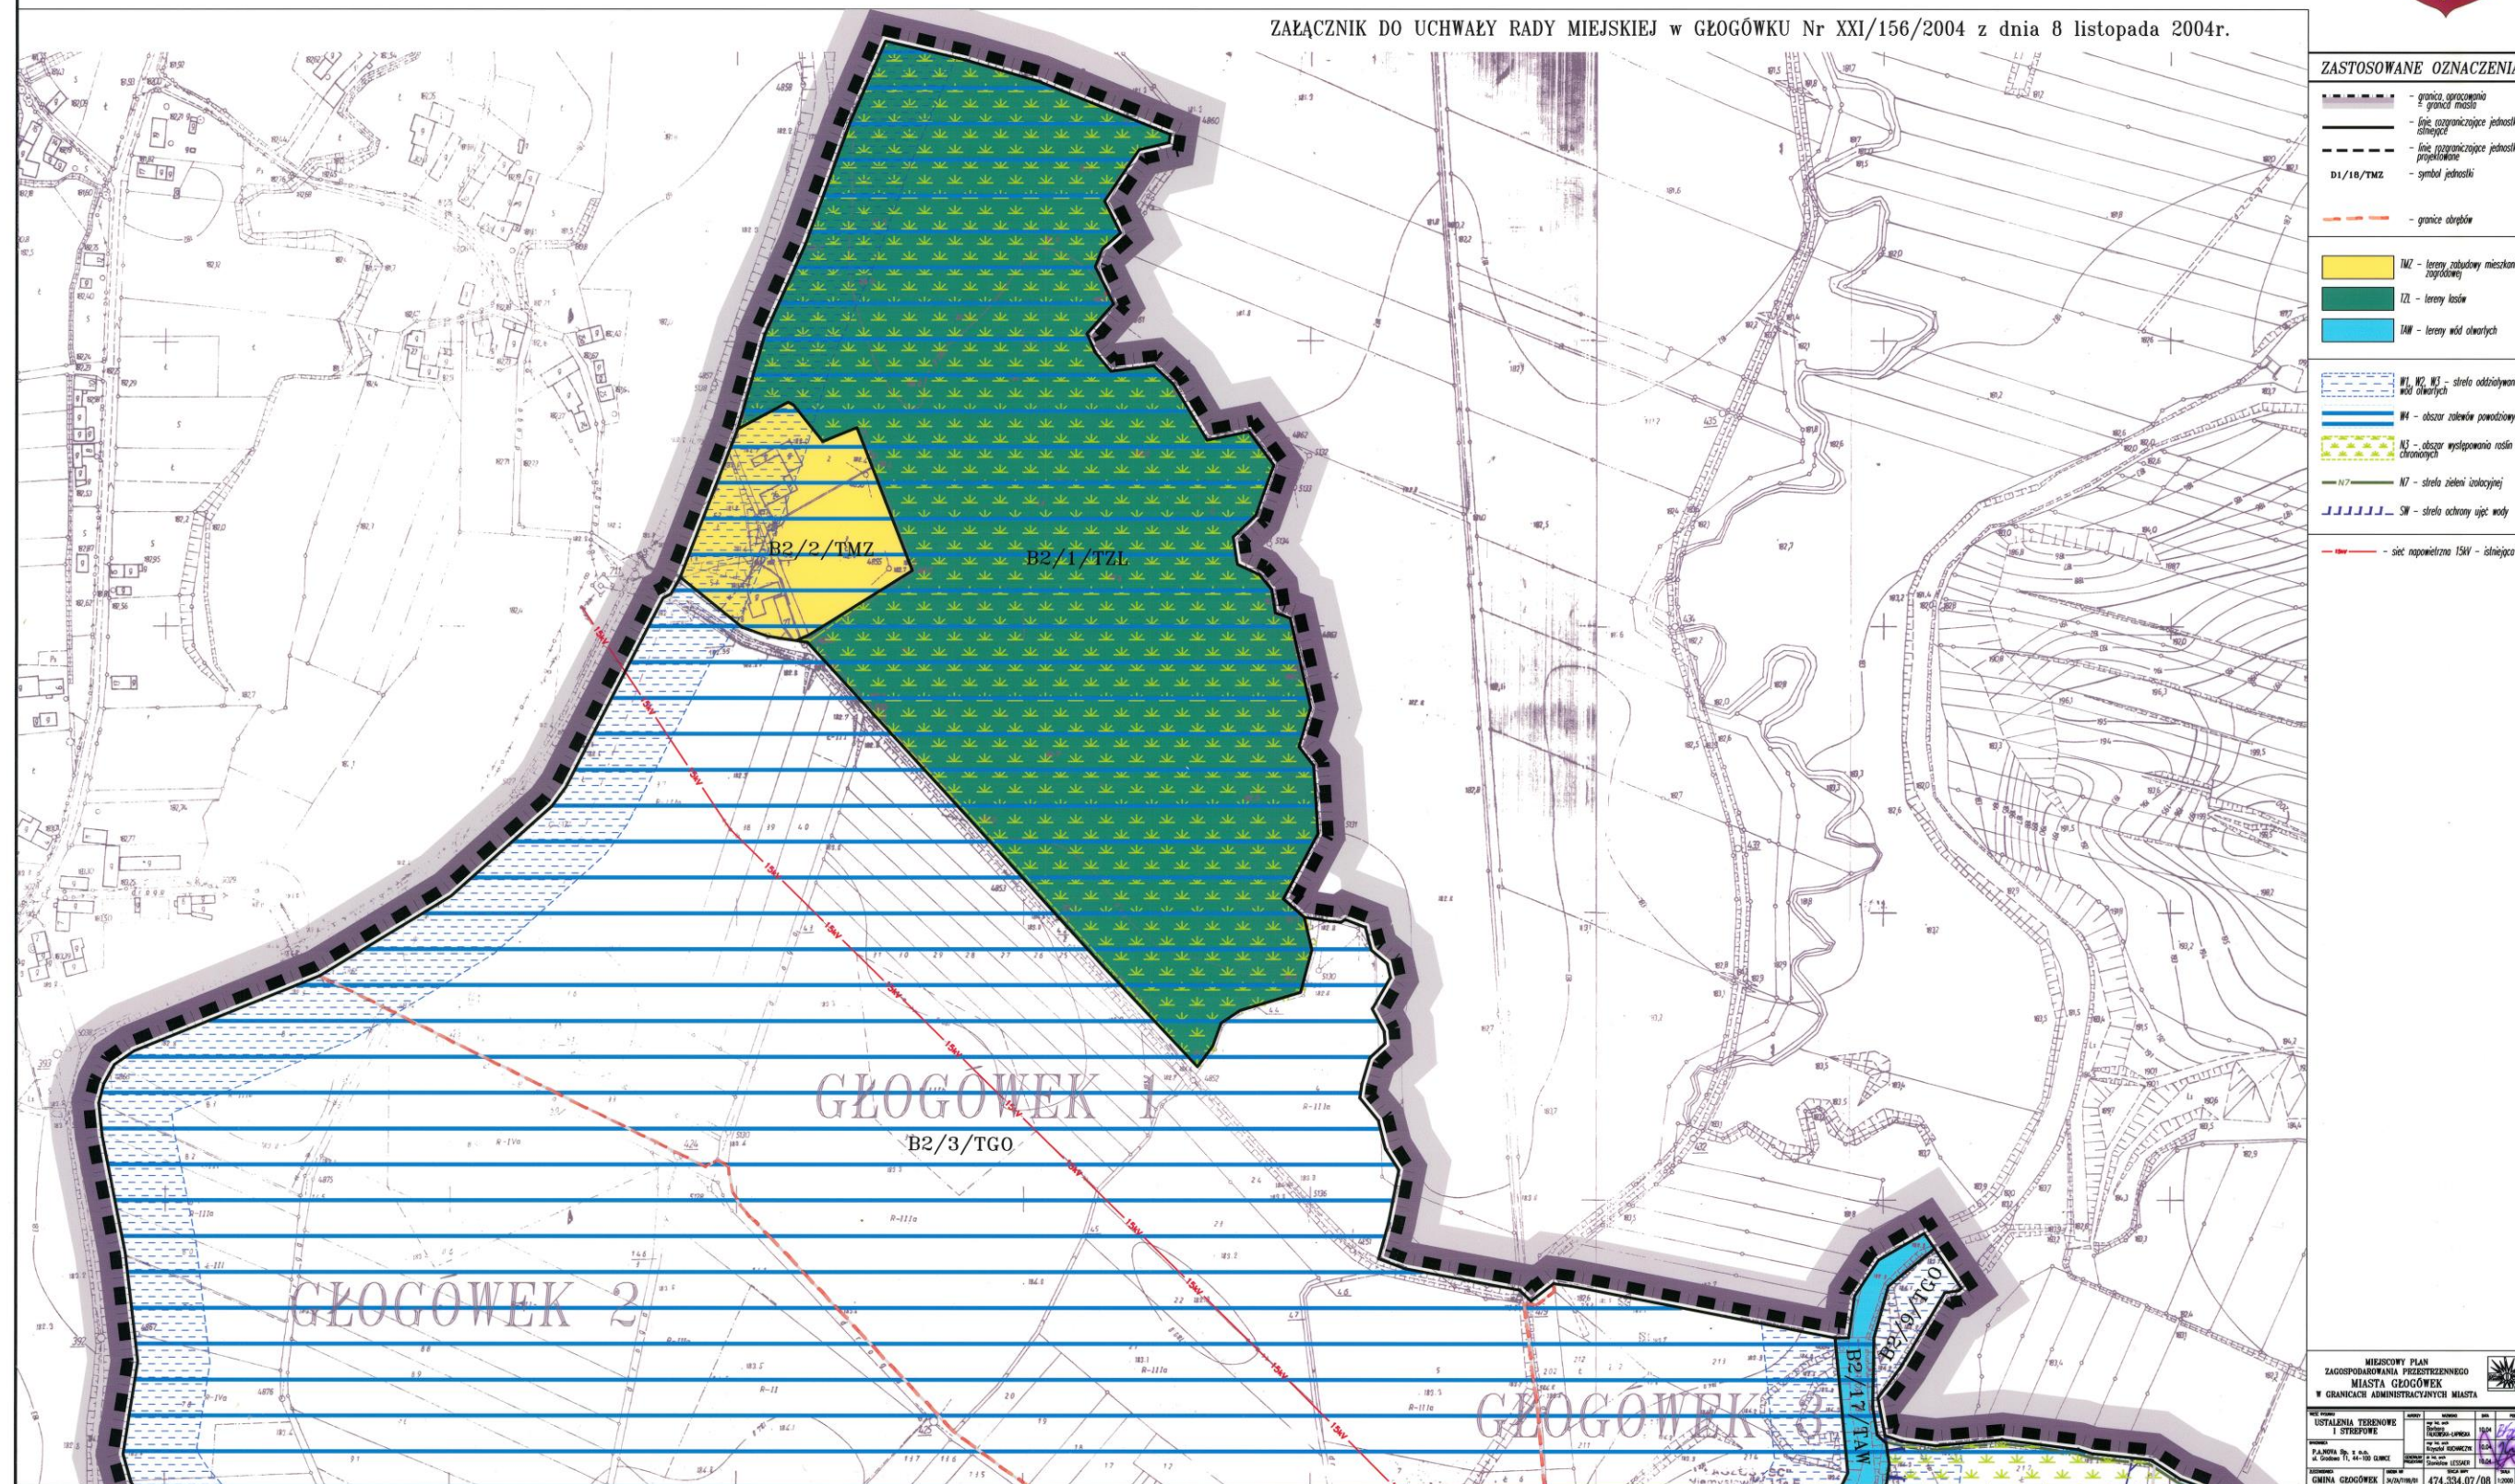

ZASTOSOWANE OZNACZENIA

- granica opracowania
- granica miasta
- linie ograniczające jednostki obszarowe
- linie ograniczające jednostki projektowane
- symbol jednostki
- granice obrębów
- TMZ - tereny zabudowy mieszkaniowej zagrodowej
- TZL - tereny zielone
- TAW - tereny wód otwartych
- W1, W2, W3 - strefa oddziaływania wód otwartych
- W4 - obszar zalewów powodziowych
- W5 - obszar występowania roślin chronionych
- W7 - strefa zieleni izolacyjnej
- W8 - strefa ochrony ujęć wody
- sieć napowietrzna ISAV - idące


MIEJSCOWY PLAN ZAGOSPODAROWANIA PRZESTRZENNEGO MIASTA GŁOGÓWEK W GRANICACH ADMINISTRACYJNYCH MIASTA			
WYKONANIE	WYKONANIE	WYKONANIE	WYKONANIE
USTALENIA TERENOWE I STREFOWE	USTALENIA TERENOWE I STREFOWE	USTALENIA TERENOWE I STREFOWE	USTALENIA TERENOWE I STREFOWE
DATA	DATA	DATA	DATA
14.09.2004	14.09.2004	14.09.2004	14.09.2004
474.334.07/08	474.334.07/08	474.334.07/08	474.334.07/08

ZASTOSOWANE OZNACZENIA

	- granica, opracowania granicz masy
	- linie rozgraniczające jednostki istniejące
	- symbol jednostki



100

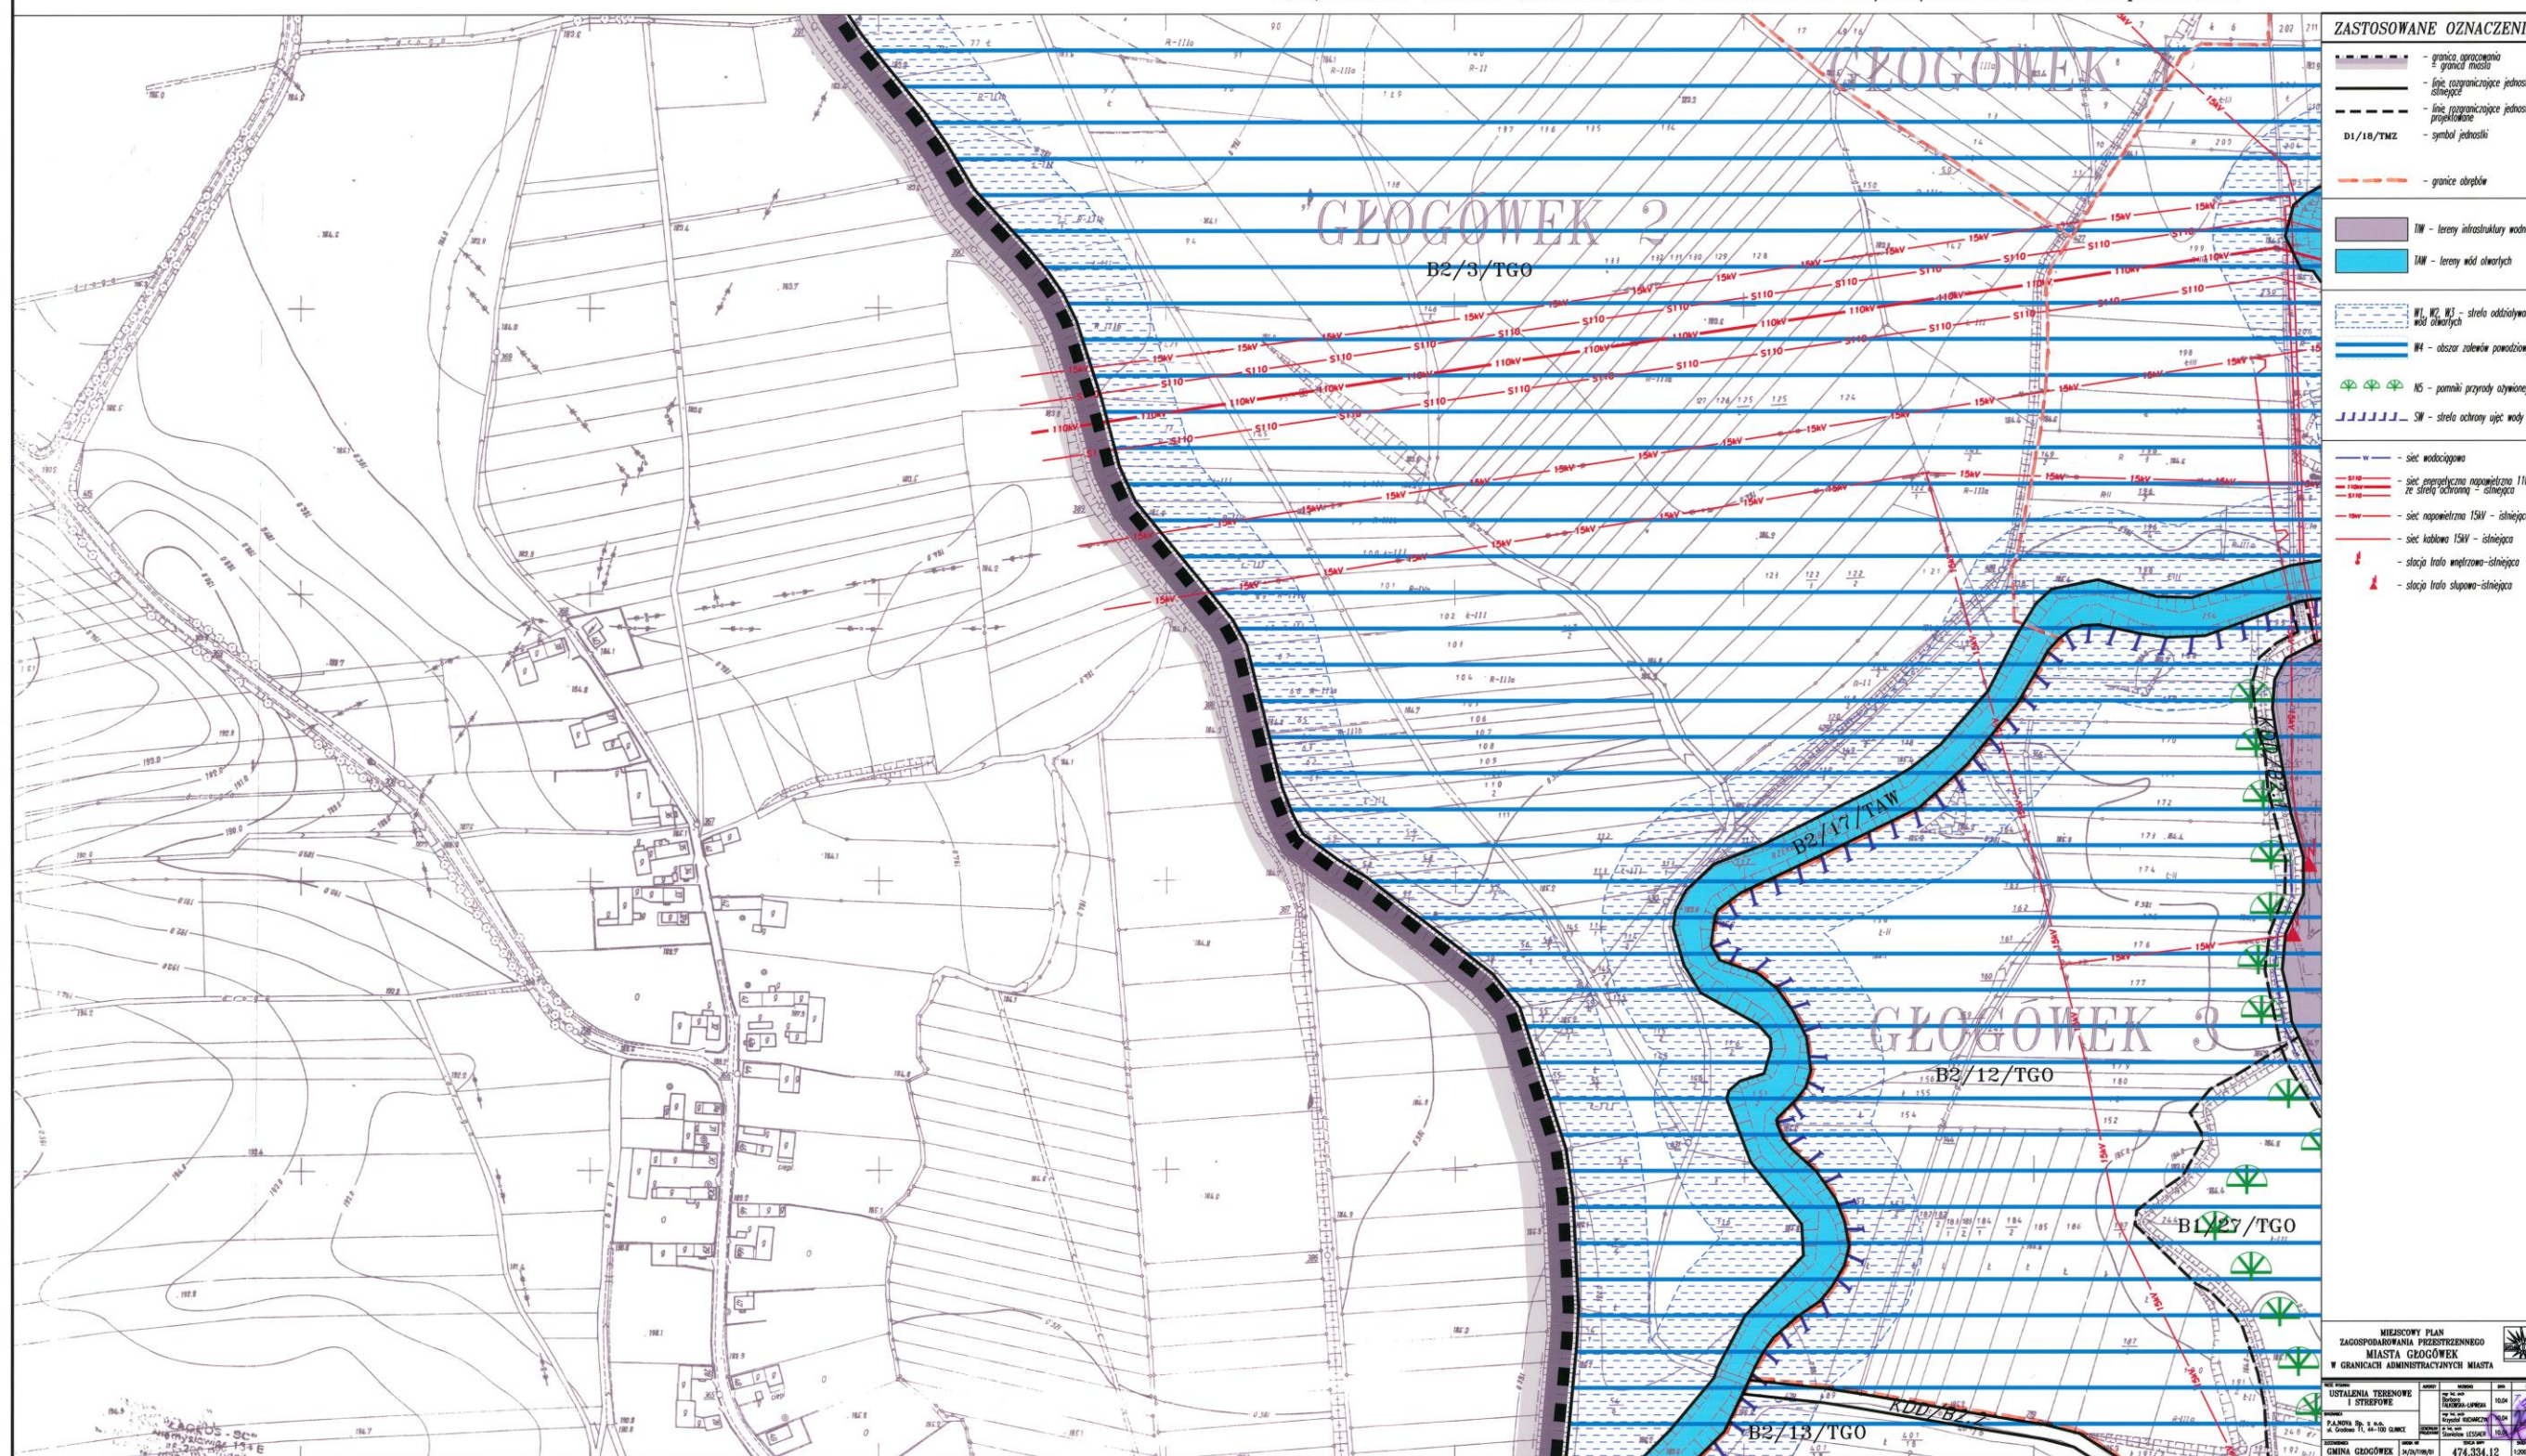


MIEJSCOWY PLAN ZAGOSPODAROWANIA PRZESTRZENNEGO MIASTA GŁOGÓWEK W GRANICACH ADMINISTRACYJNYCH MIASTA

4



ZAŁĄCZNIK DO UCHWAŁY RADY MIEJSKIEJ W GŁOGÓWKU Nr XXI/156/2004 z dnia 8 listopada 2004r.

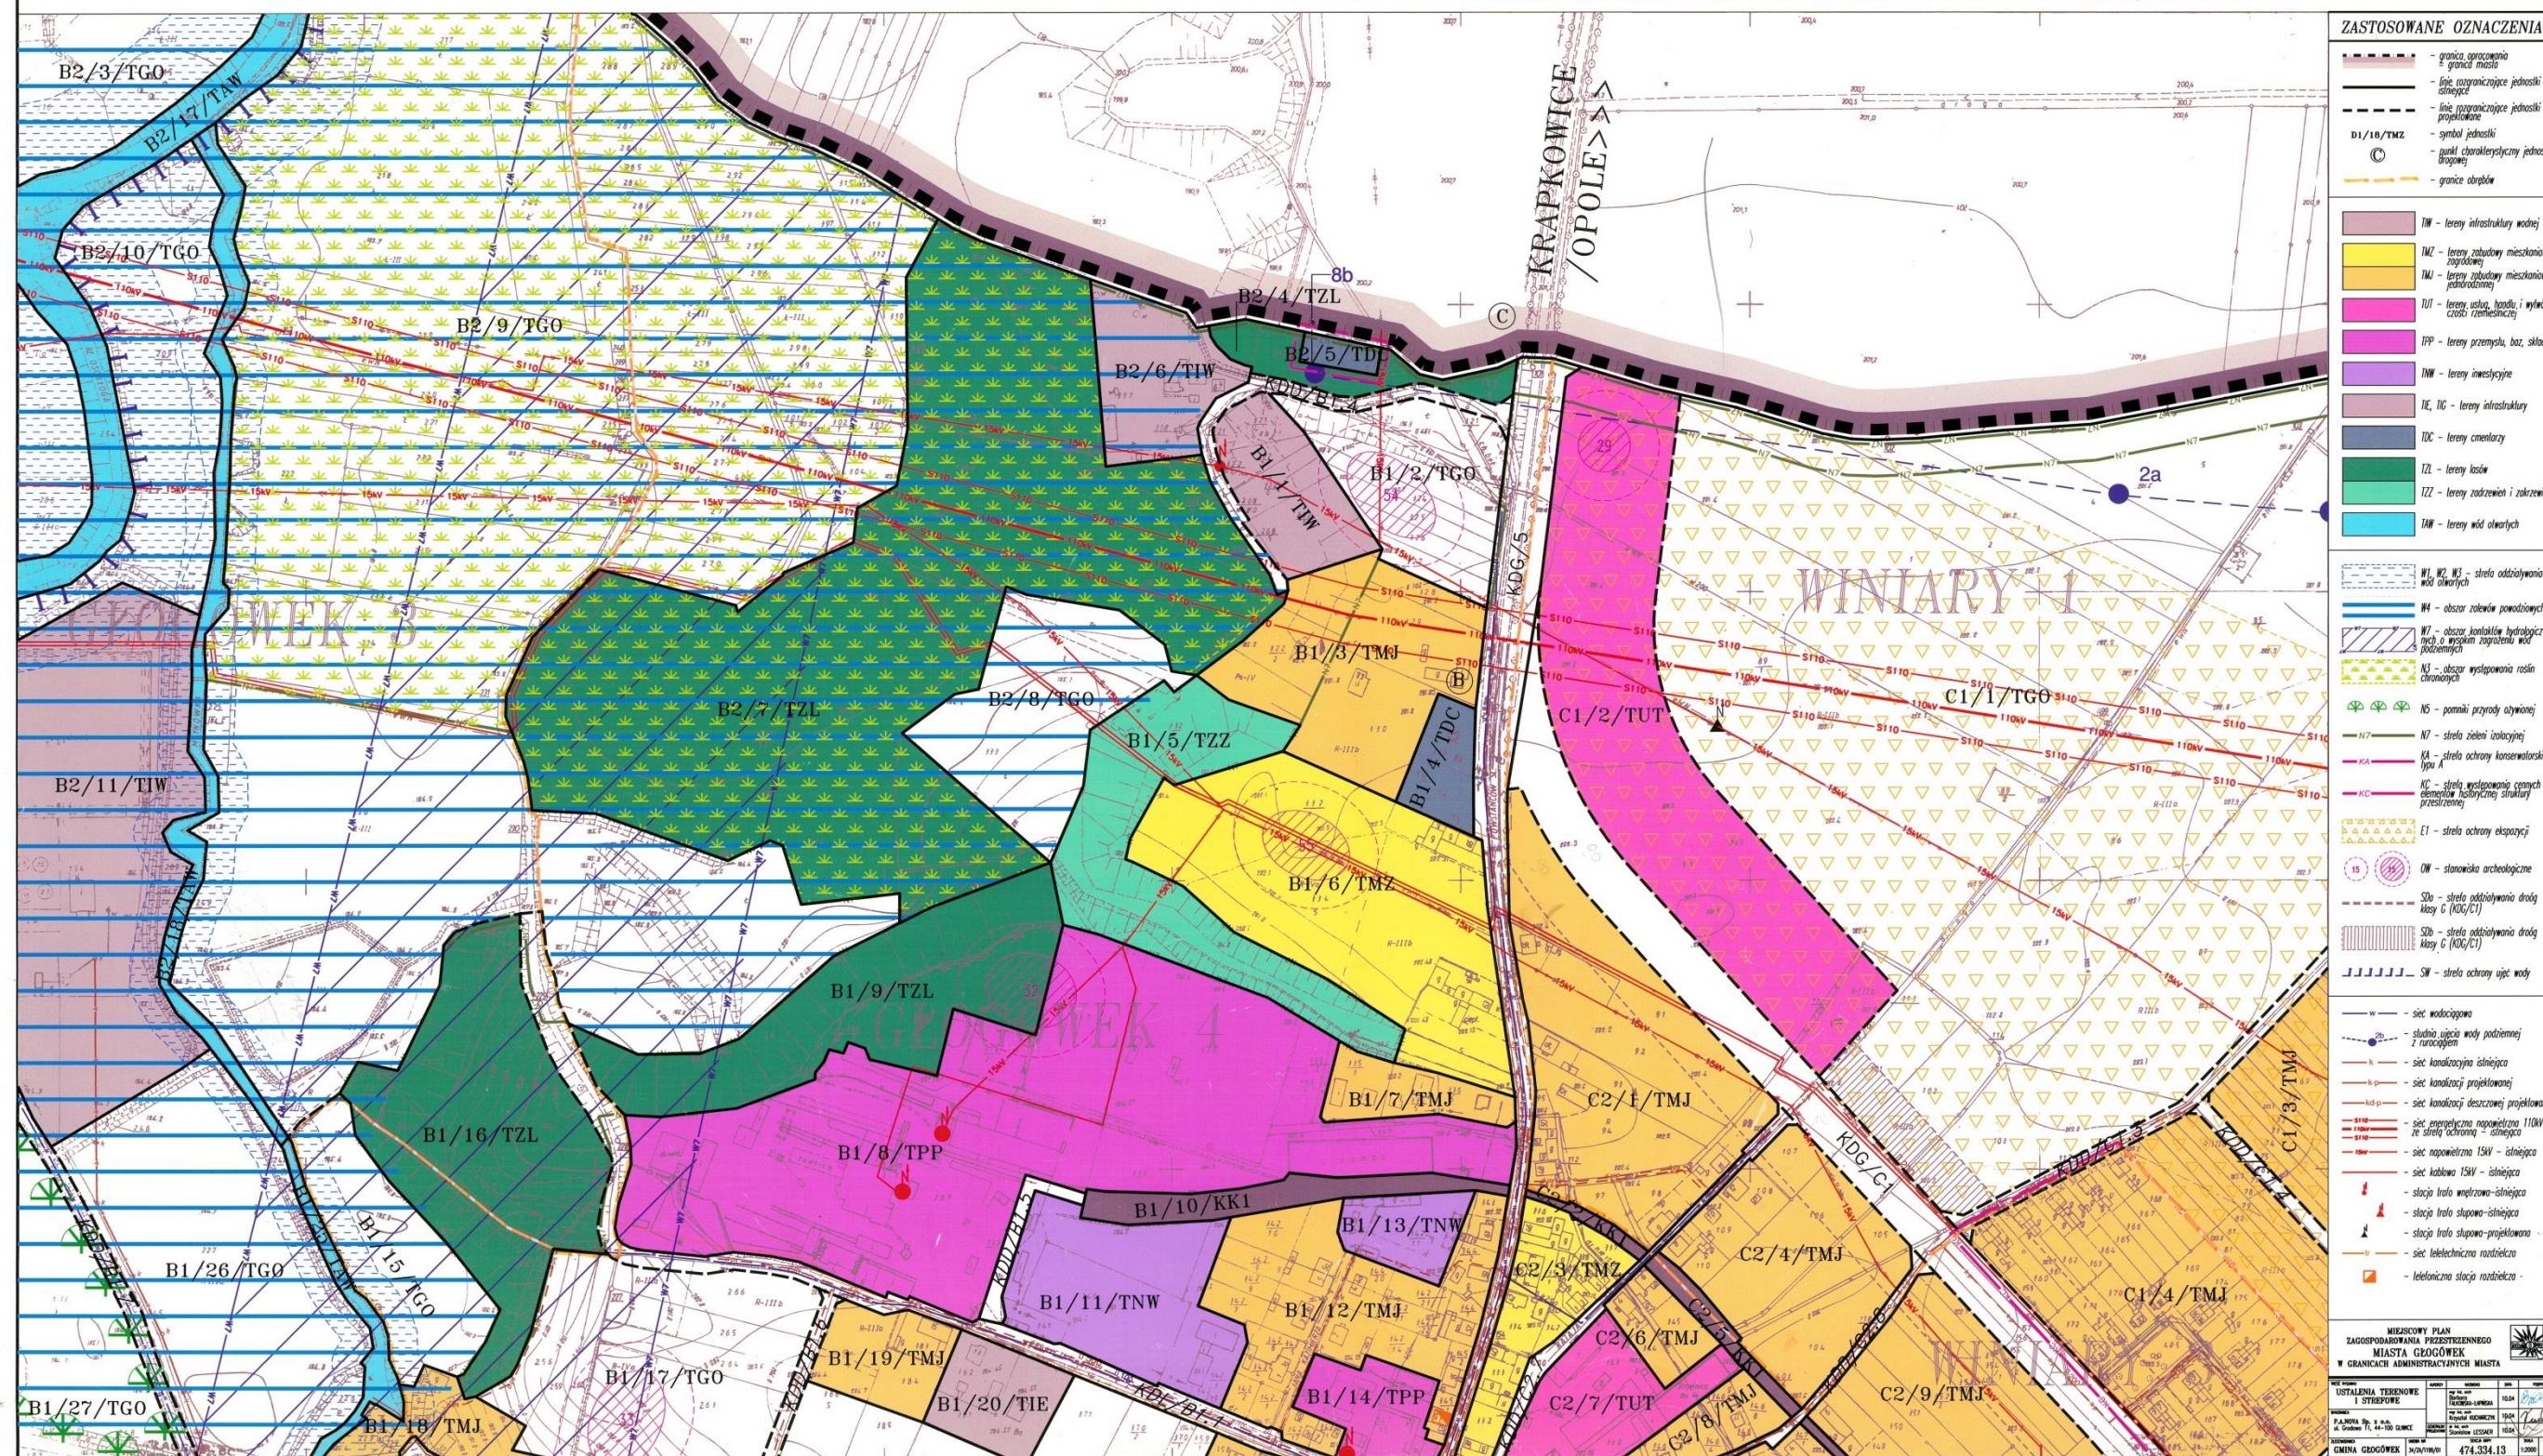

5

ZASTOSOWANE OZNACZENIA

	- granica wyłączenia z gruntu maso
	- linie ograniczające jednostki szkieletu
	- linie ograniczające jednostki projektowane
D1/18/TWZ	- symbol jednostki
	- granice absorpcji
	TMU - tereny zabudowy mieszkaniowej jednolitej

	N7 - strefa zieleni izolacyjnej
	KC - strefa wyłączenia cennych elementów historycznej struktury przestrzennej
	E1 - strefa ochrony ekspozycji
	OW - stanowiska archeologiczne

	W - sieć wodociągowa
	- studnia ujęcia wody podziemnej z nuradgim
	k-d - sieć kanalizacji deszczowej istniejącej
	k-p - sieć kanalizacji projektowanej
	k-d-p - sieć kanalizacji deszczowej projektowanej
	g - sieć gazowa wyłączonego ze strefy
	E1-18 - sieć energetyczna napowietrzna 110kV ze strefy ochrony - istniejąca
	E1-18 - sieć energetyczna napowietrzna 110kV ze strefy ochrony - istniejąca
	10kV - sieć napowietrzna 10kV - istniejąca
	10kV - sieć kablowa 10kV - istniejąca
	stacja - stacja trafo słupowo-istniejąca
	stacja - stacja telekomunikacyjna rozdzielcza

[illegible]

The map displays a river flowing from the top left towards the bottom right. A railway line runs parallel to the river on the right side. The area is divided into numerous land parcels, some of which are highlighted in pink and yellow. The highlighted areas are labeled with codes: B2/12/TGO, B2/14/TUT, B2/15/TUT, B2/13/TGO, B2/16/TGW, and D1/1/TGO. The map also includes contour lines, a scale bar, and a north arrow. The text "GŁOGÓWEK 5" is prominently displayed in the center of the map.

ZASTOSOWANE OZNACZENIA	
	- granica, oparczenia = granic miasta
	- linie rozgraniczające jednostki
	- linie rozgraniczające jednostki
	- projekcje
	- symbol jednostki

— granice obszarów

TUJ	tereny zabudowy mieszkaniowej jednorodzinnej
TUT	tereny usług, handlu i wytworstwa rzemieślniczego
TGW	tereny produkcyjne związane z gospodarką rolną
TGD	tereny ogrodnictwa działkowego
TAW	tereny wód otwartych

 W1, W2, W3 - strefa oddziaływania
 wód otwartych
 W4 - obszar zalewów powodziowych
 E1 - strefa ochrony ekspozycji
 SW - strefa ochrony ujęć wody

- w — sieć wodociągowa
- r15w — sieć napowietrzna 15kV - istniejąca
- tr — sieć teletechniczna rozdzielcza

MIEJSOWY PLAN
ZAGOSPODAROWANIA PRZESTRZENNEGO
MIASTA GŁOGÓWEK
W GRANICACH ADMINISTRACYJNYCH MIASTA


[illegible]

[illegible]

- sieć gazowa wysokopiętna ze strefą
- sieć energetyczna napowietrzna 110kV ze strefą ochronną - istniejąca
- sieć napowietrzna 15kV - istniejąca
- sieć kablowa 15kV - istniejąca
- stacja I tła wężlowa-istniejąca
- stacja I tła słupowa-istniejąca
- stacja I tła wężlowa-projektowana
- rozdzielnia

MIEJSOWY PLAN ZAGOSPODAROWANIA PRZESTRZENNEGO MIASTA GŁOGÓW W GRANICACH ADMINISTRACYJNYCH MIASTA					
USTALENIA TERENOWE I STREFOWE					
WZEL PLANU	AKRES	RODZAJ	DATA	WYKON.	
PLANOWA SP. z o.o. ul. Głogów 17, 44-100 GŁOGÓW	ogr. 44, 45 ul. Głogów 17, 44-100 GŁOGÓW	ogr. 44, 45 ul. Głogów 17, 44-100 GŁOGÓW	15.04	<i>[Signature]</i>	
SP. z o.o. ul. Głogów 17, 44-100 GŁOGÓW	ogr. 44, 45 ul. Głogów 17, 44-100 GŁOGÓW	ogr. 44, 45 ul. Głogów 17, 44-100 GŁOGÓW	15.04	<i>[Signature]</i>	
SP. z o.o. ul. Głogów 17, 44-100 GŁOGÓW	ogr. 44, 45 ul. Głogów 17, 44-100 GŁOGÓW	ogr. 44, 45 ul. Głogów 17, 44-100 GŁOGÓW	15.04	<i>[Signature]</i>	
SP. z o.o. ul. Głogów 17, 44-100 GŁOGÓW	ogr. 44, 45 ul. Głogów 17, 44-100 GŁOGÓW	ogr. 44, 45 ul. Głogów 17, 44-100 GŁOGÓW	15.04	<i>[Signature]</i>	

ZAŁĄCZNIK DO UCHWAŁY RADY MIEJSKIEJ w GŁOGÓWKU Nr XXI/156/2004 z dnia 8 listopada 2004r.

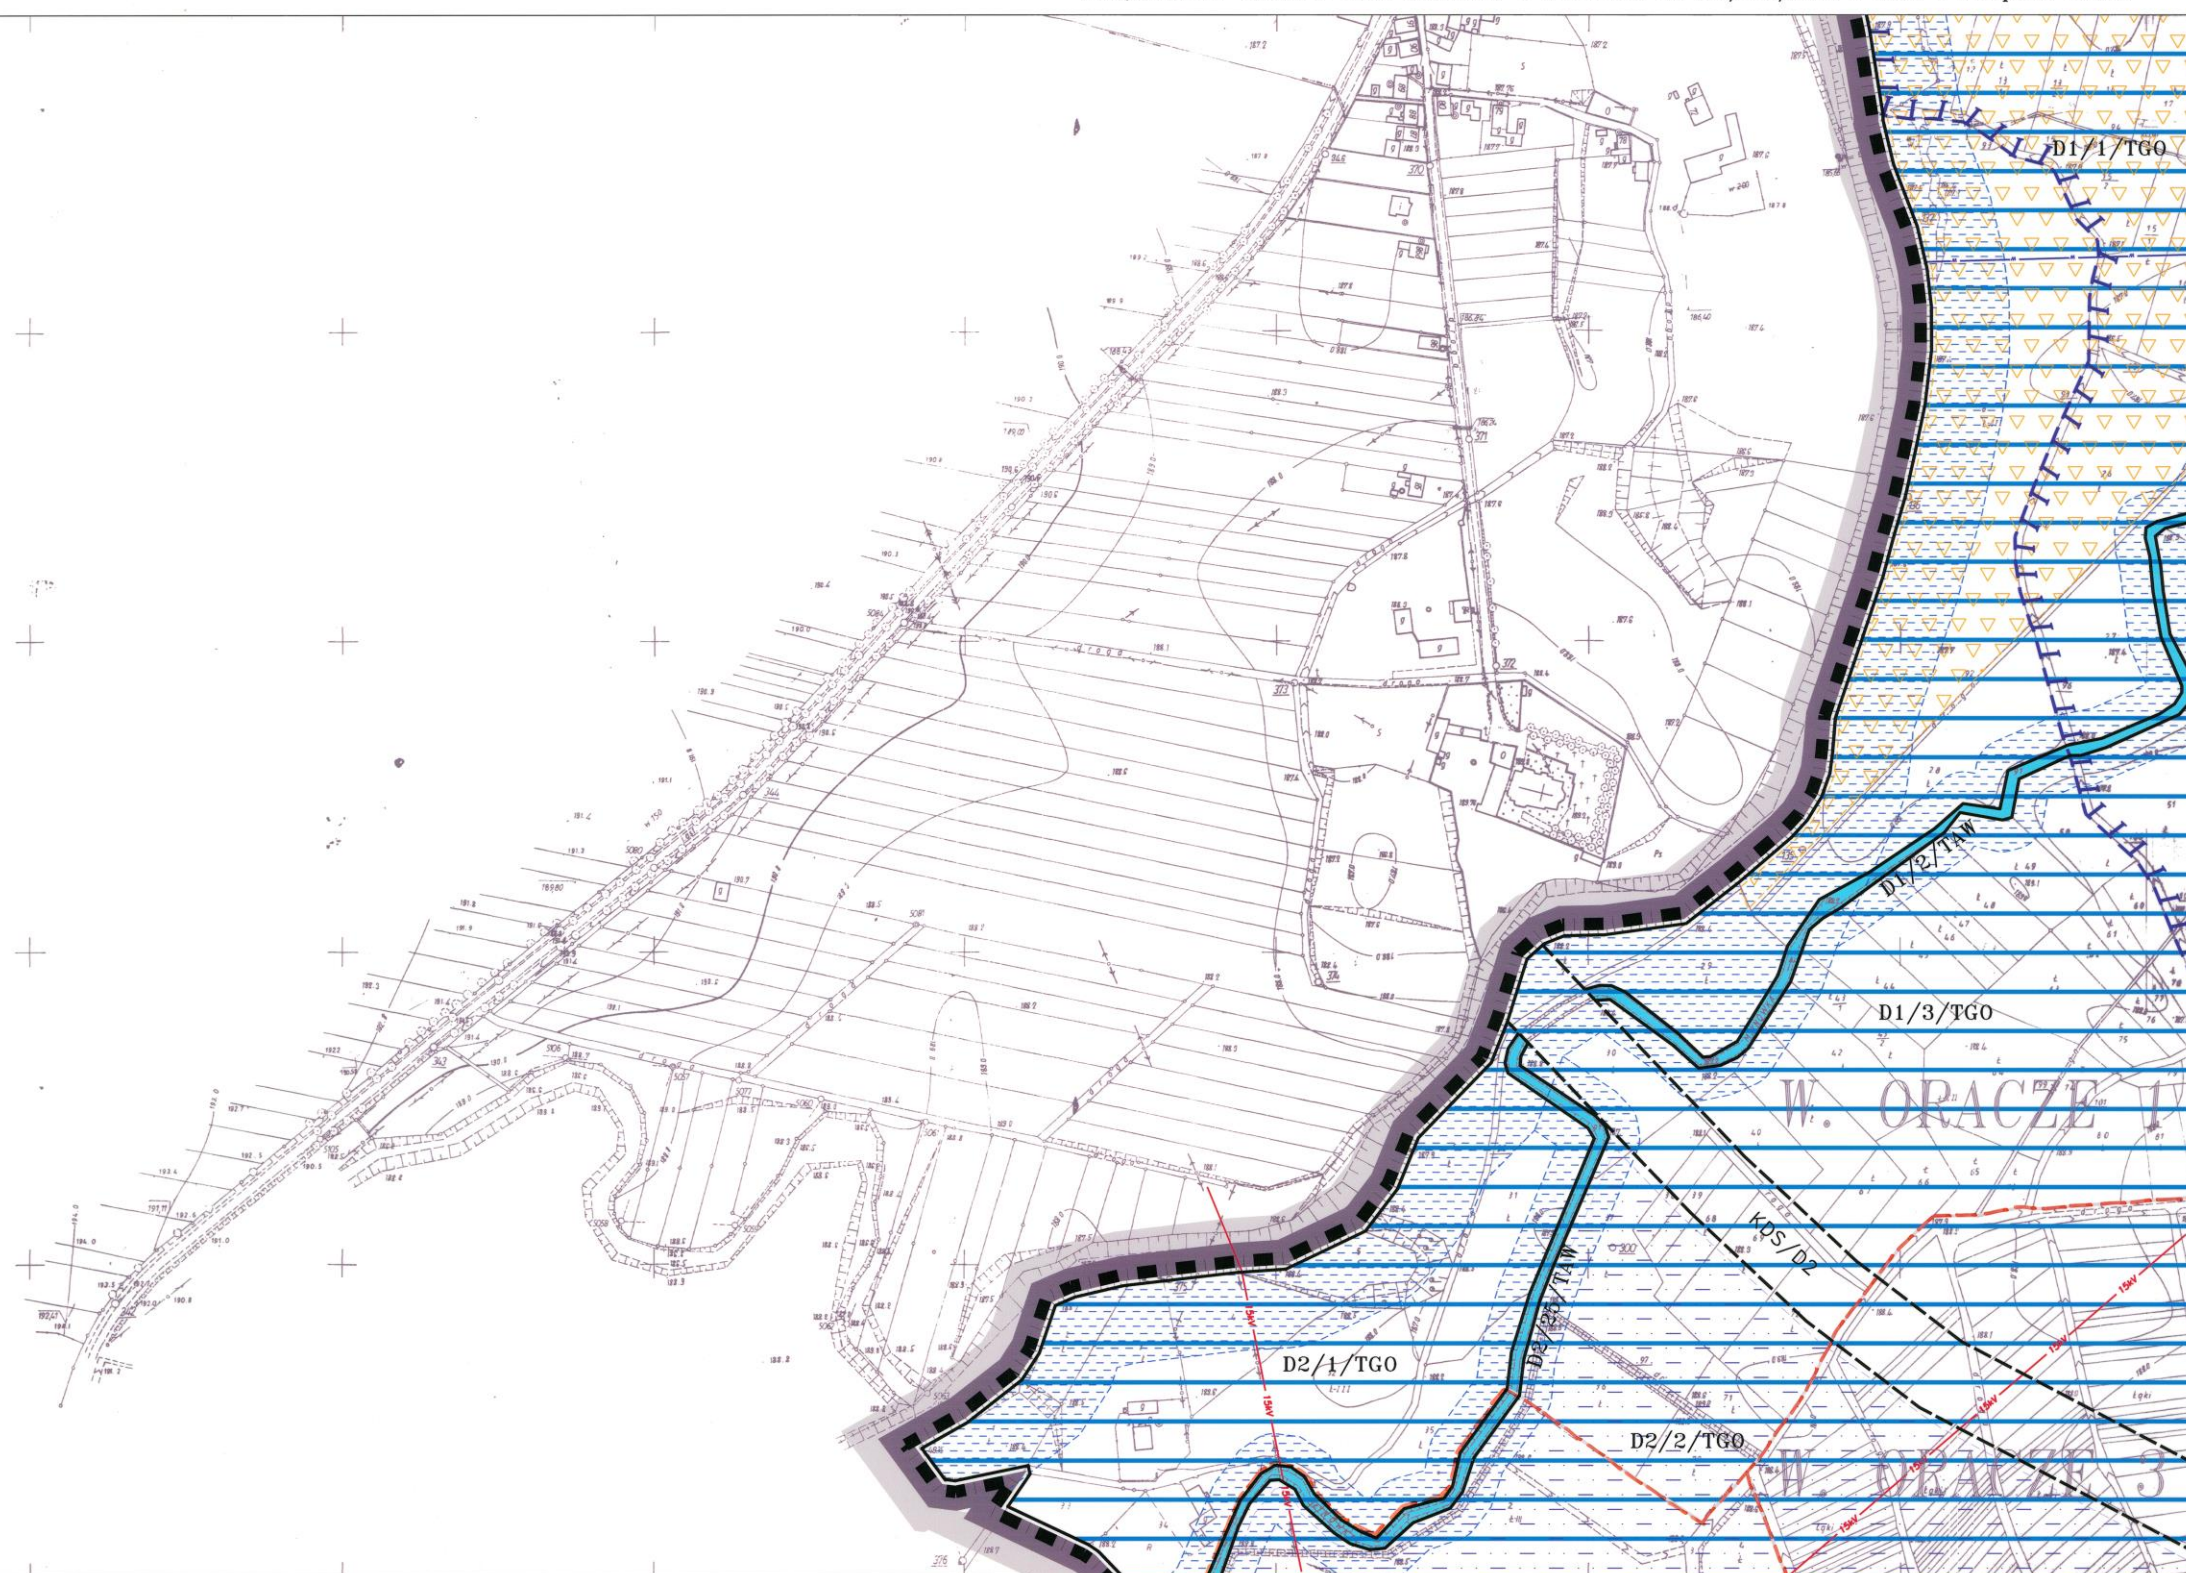

ZASTOSOWANE OZNACZENIA

-  - granica, opracowania
= granice masztu
-  - linie ograniczające jednostki
otwierze
-  - linie ograniczające jednostki
projektowane
-  - symbol jednostki
-  - granice obrysbów
-  TAN - leryny mól oliwnych
-  W1, W2, W3 - strefa oddziaływania
mól oliwnych
-  W4 - obszar zalewów powodziowych
-  W5 - obszar projektowanych zbiorników
retencyjnych
-  W6 - obszar najmniejszej ochrony
głównego zbiornika wód powierzchniowych
-  E1 - strefa ochrony ekspozycji
-  SW - strefa ochrony upływu wody
-  W - sieć wodociągowa
-  KSW - sieć kanalizacyjna
-  KSW - sieć kanalizacyjna
"ŁAGEOS - SC"
Niemysłowice 134 E
48-260 Prudnik

[illegible]

MIEJSCOWY PLAN ZAGOSPODAROWANIA PRZESTRZENNEGO MIASTA GŁOGÓWEK W GRANICACH ADMINISTRACYJNYCH MIASTA



Załącznik do Uchwały Rady Miejskiej w Głogówku Nr XXI/156/2004 z dnia 8 listopada 2004r.

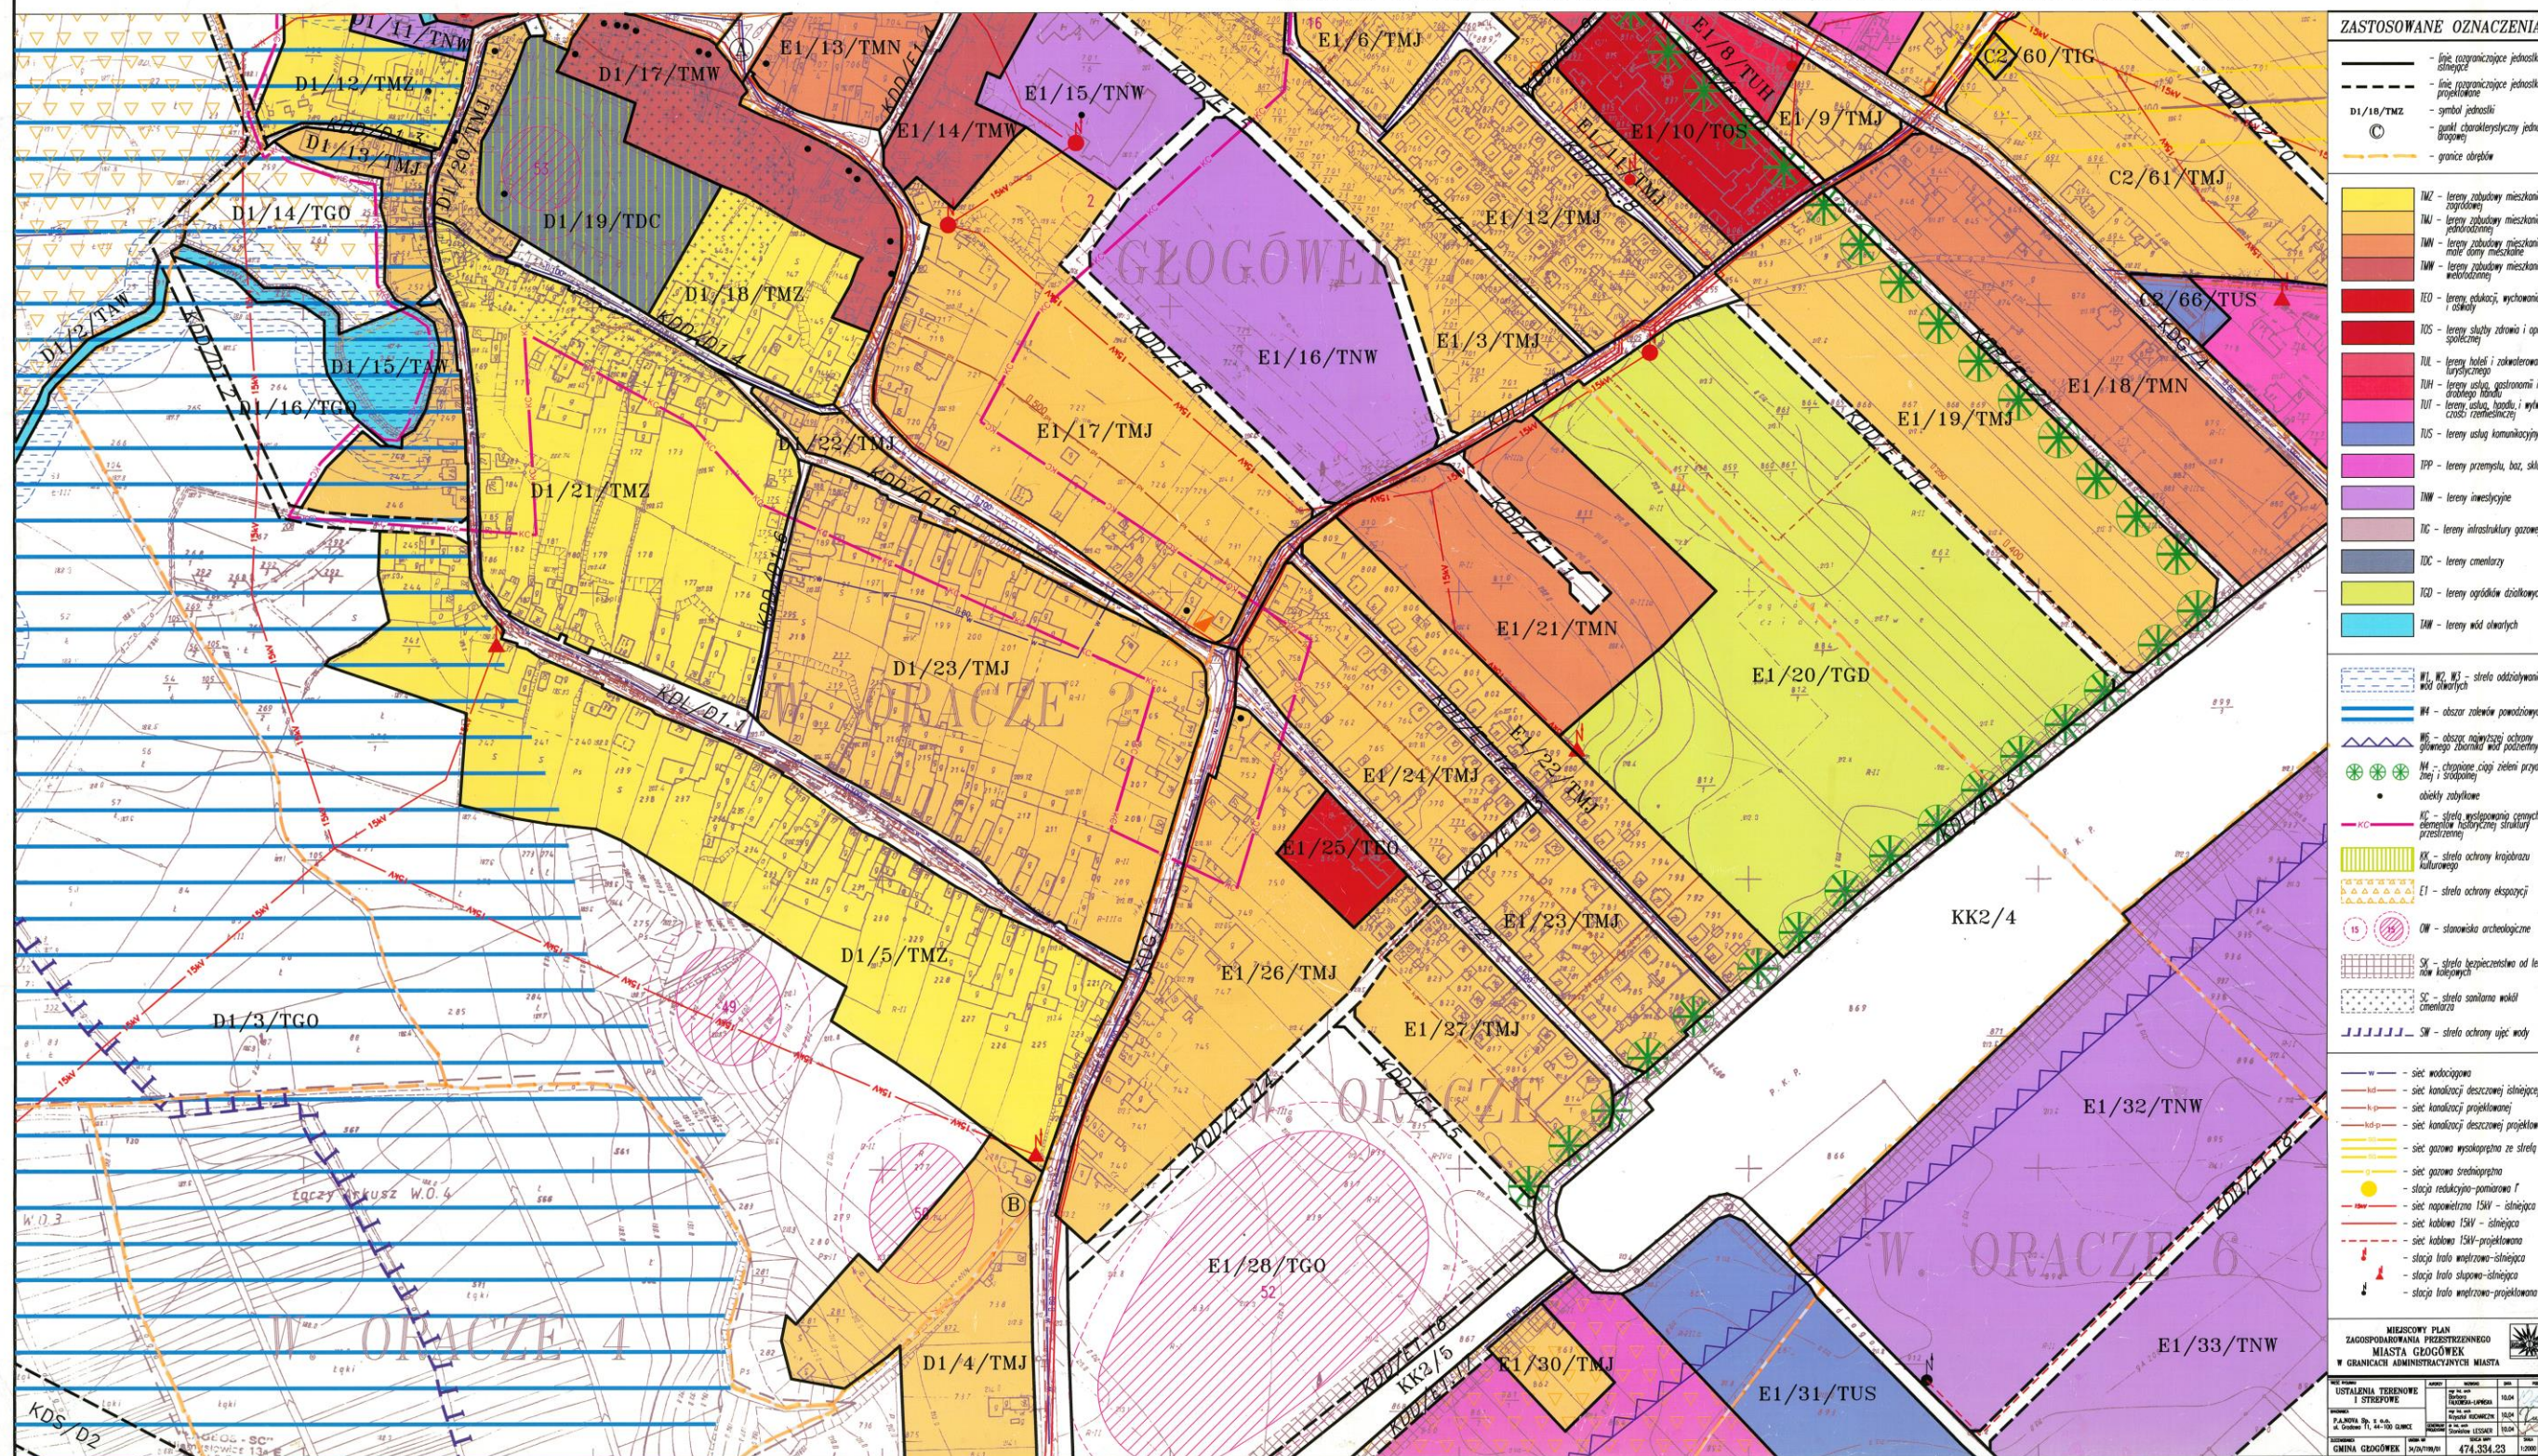

ZASTOSOWANE OZNACZENIA

- linie rozgraniczające jednostki istniejące
- linie rozgraniczające jednostki projektowane
- D1/18/TMZ - symbol jednostki
- © - punkt charakterystyczny jednostki (ogrodzenie)
- granice obrębów

- TMZ - tereny zabudowy mieszkaniowej zagrodowej
- TMJ - tereny zabudowy mieszkaniowej jednorodzinnej
- TNW - tereny zabudowy mieszkaniowej małej gęstości
- TNW - tereny zabudowy mieszkaniowej wielorodzinnej
- TEO - tereny edukacji, wychowania i oświaty
- TOS - tereny służby zdrowia i opieki społecznej
- TUL - tereny usług i rekreacji turystycznej
- TUH - tereny usług gastronomicznych i drobnej handlu
- TUT - tereny usług, handlu i usługowo-rekreacyjnych
- TUS - tereny usług komunikacyjnych
- IPP - tereny przemysłu, baz, składów
- TNW - tereny inwestycyjne
- TG - tereny infrastruktury gazowej
- TDC - tereny cmentarzy
- TGO - tereny ogrodnictwa działkowych
- TAW - tereny wód otwartych

- W1, W2, W3 - strefa oddziaływania wód otwartych
- W4 - obszar zalewów powodziowych
- W5 - obszar najwyższej ochrony głównego zbiornika wód podziemnych
- W6 - chronione ciepłe źródła przyrodnicze i środowiska
- obiekty zabytkowe
- KC - strefa wyłączenia granic historycznej struktury przestrzennej
- KK - strefa ochrony krajobrazu kulturowego
- E1 - strefa ochrony ekspozycji
- OS - stanowiska archeologiczne
- SK - strefa bezpieczeństwa od lawin śnieżnych
- SC - strefa sanitarna wokół cmentarza
- SW - strefa ochrony ujęć wody

- W - sieć wodociągowa
- KD - sieć kanalizacji deszczowej istniejącej
- KDp - sieć kanalizacji projektowanej
- KDp - sieć kanalizacji deszczowej projektowanej
- G - sieć gazowa wysokiego ciśnienia
- G - sieć gazowa średniego ciśnienia
- SR - stacja redukcyjno-pomiarowa
- NSW - sieć napowietrzna 15kV - istniejąca
- KSW - sieć kablowa 15kV - istniejąca
- KSW - sieć kablowa 15kV - projektowana
- SL - stacja trafo woltowa-istniejąca
- SL - stacja trafo woltowa-istniejąca
- SL - stacja trafo woltowa-projektowana

MIEJSCOWY PLAN
ZAGOSPODAROWANIA PRZESTRZENNEGO
MIASTA GŁOGÓWEK
W GRANICACH ADMINISTRACYJNYCH MIASTA

USTALENIA TERENOWE
I STREFOWE

PAŃSTWO RP, GŁÓGÓW
M. GŁÓGÓW, 40-100 GŁÓGÓW
GMINA GŁÓGÓW


474.334.23

10

MIEJSCOWY PLAN ZAGOSPODAROWANIA PRZESTRZENNEGO MIASTA GŁOGÓWEK W GRANICACH ADMINISTRACYJNYCH MIASTA




ZAŁĄCZNIK DO UCHWAŁY RADY MIEJSKIEJ w GŁOGÓWKU Nr XXI/156/2004 z dnia 8 listopada 2004r.

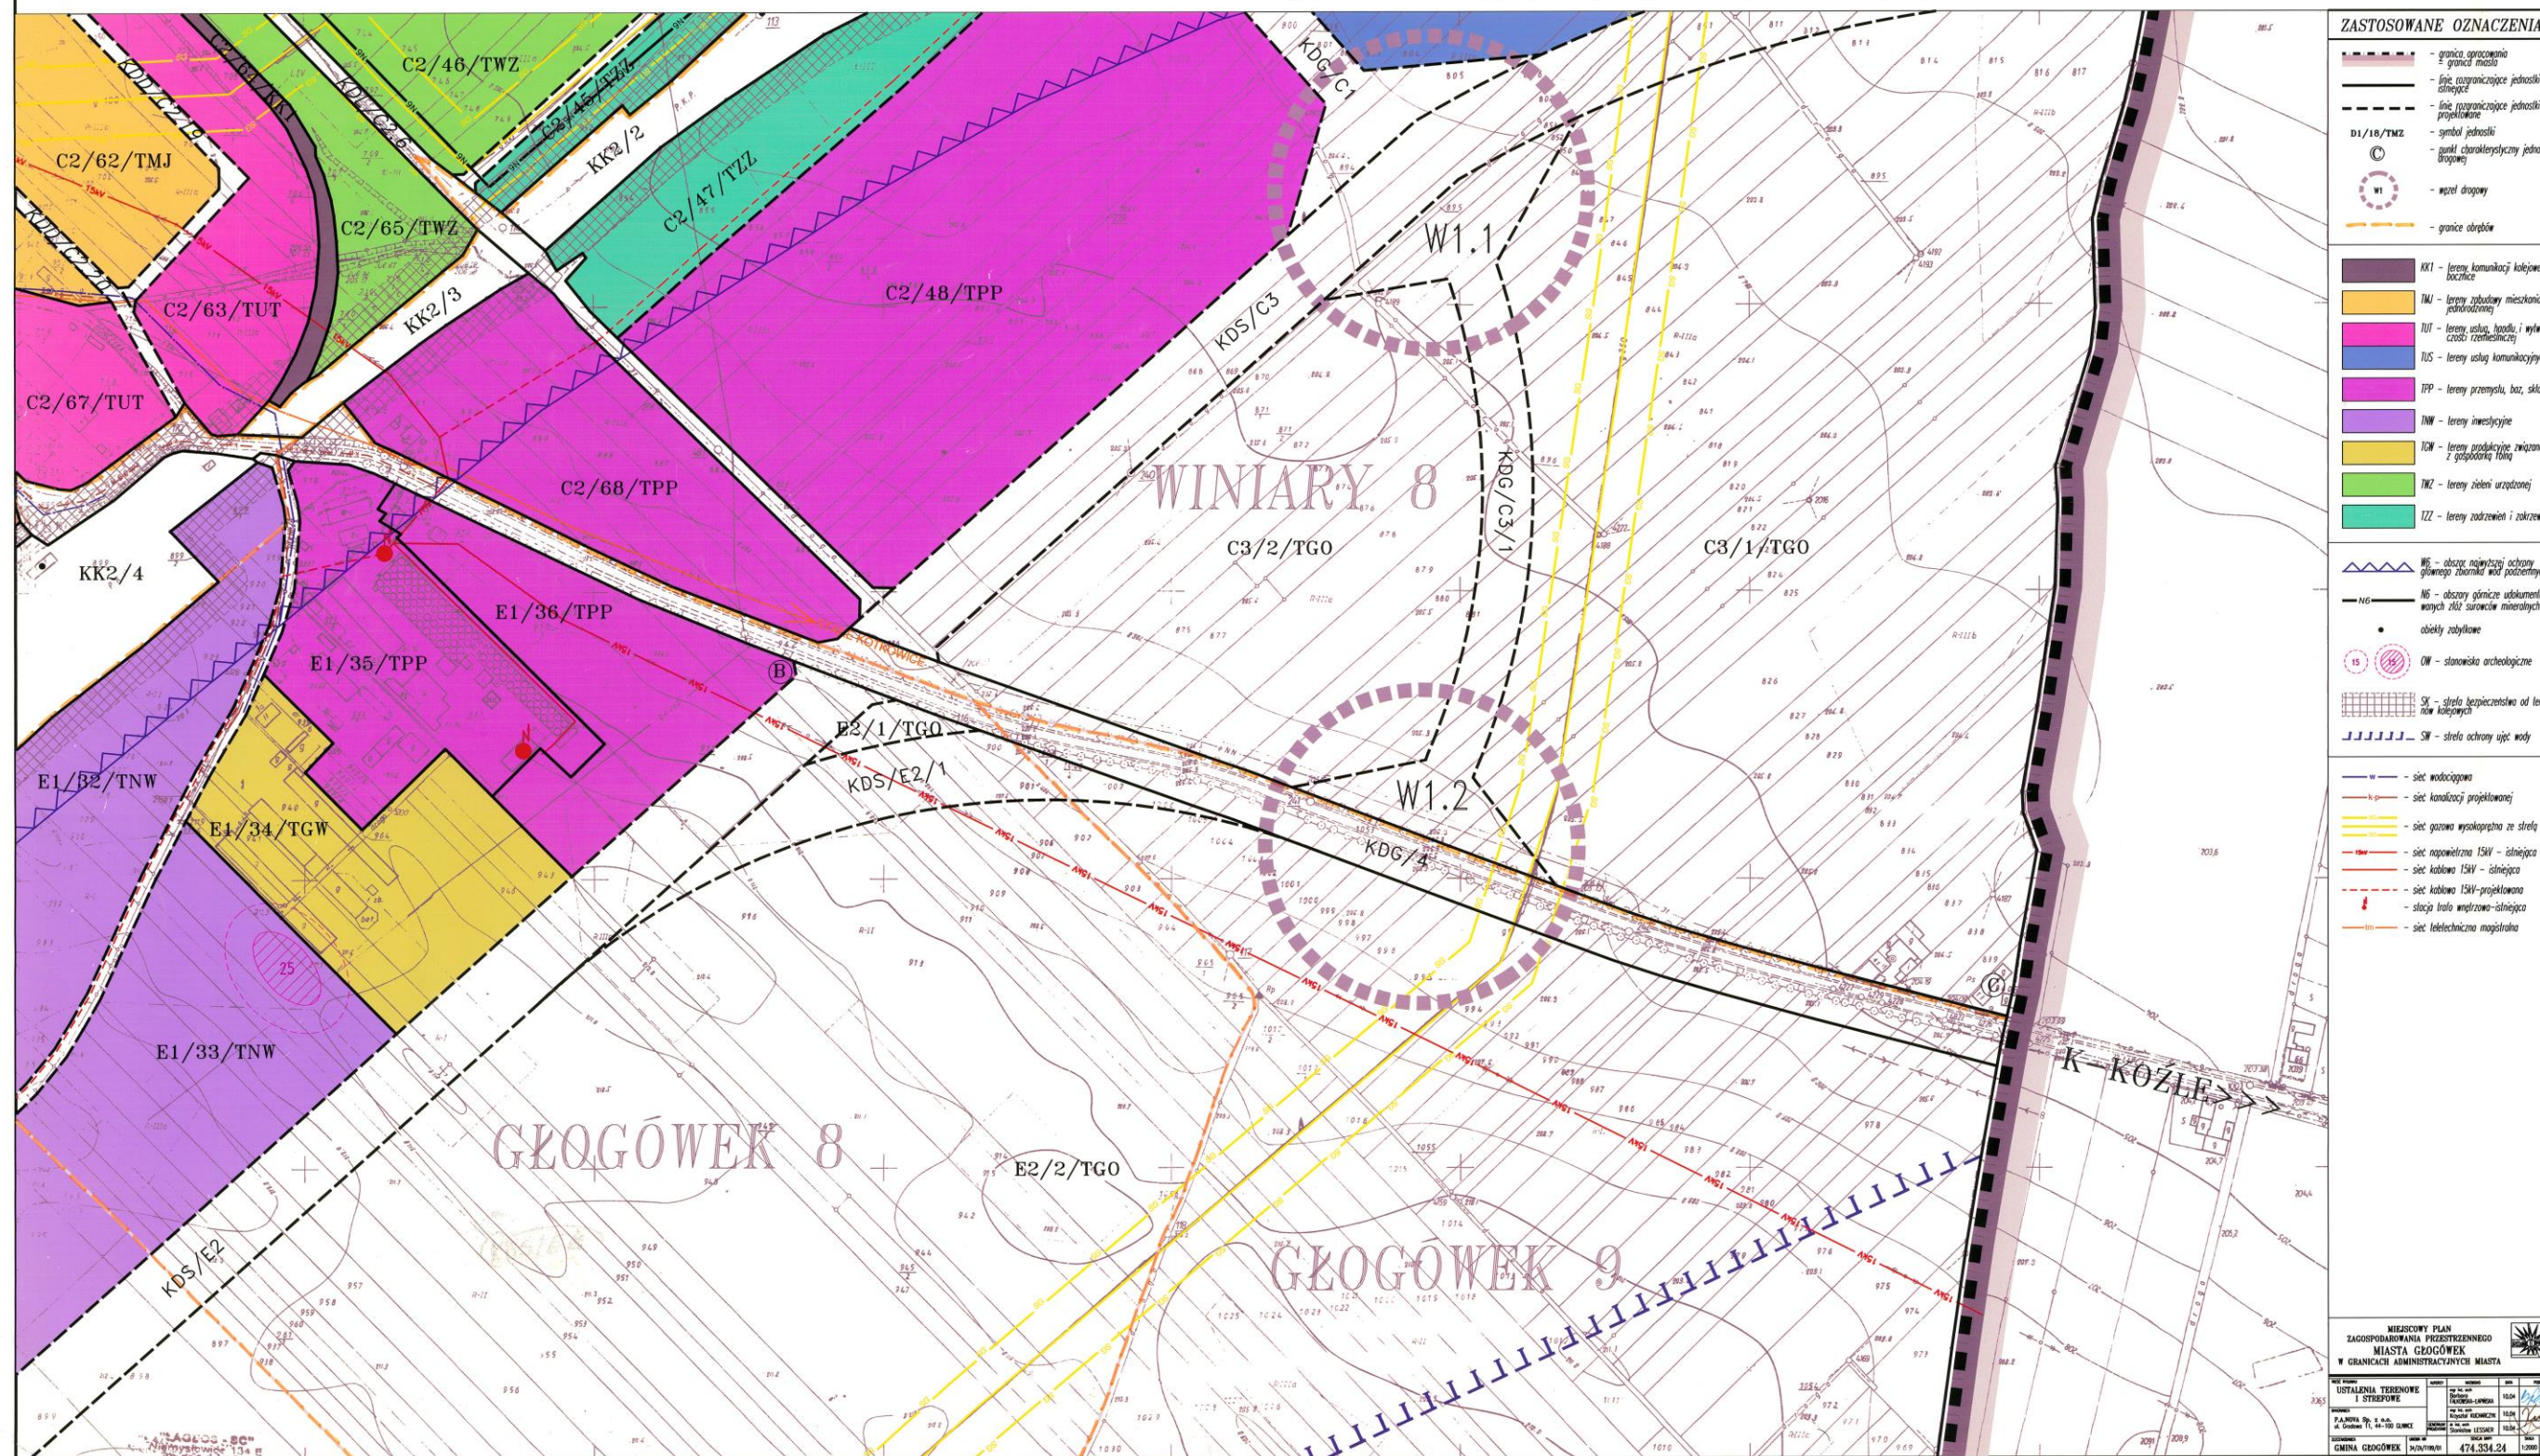

MIEJSCOWY PLAN ZAGOSPODAROWANIA PRZESTRZENNEGO MIASTA GŁOGÓWEK W GRANICACH ADMINISTRACYJNYCH MIASTA



ZAŁĄCZNIK DO UCHWAŁY RADY MIEJSKIEJ w GŁOGÓWKU Nr XXI/156/2004 z dnia 8 listopada 2004r.

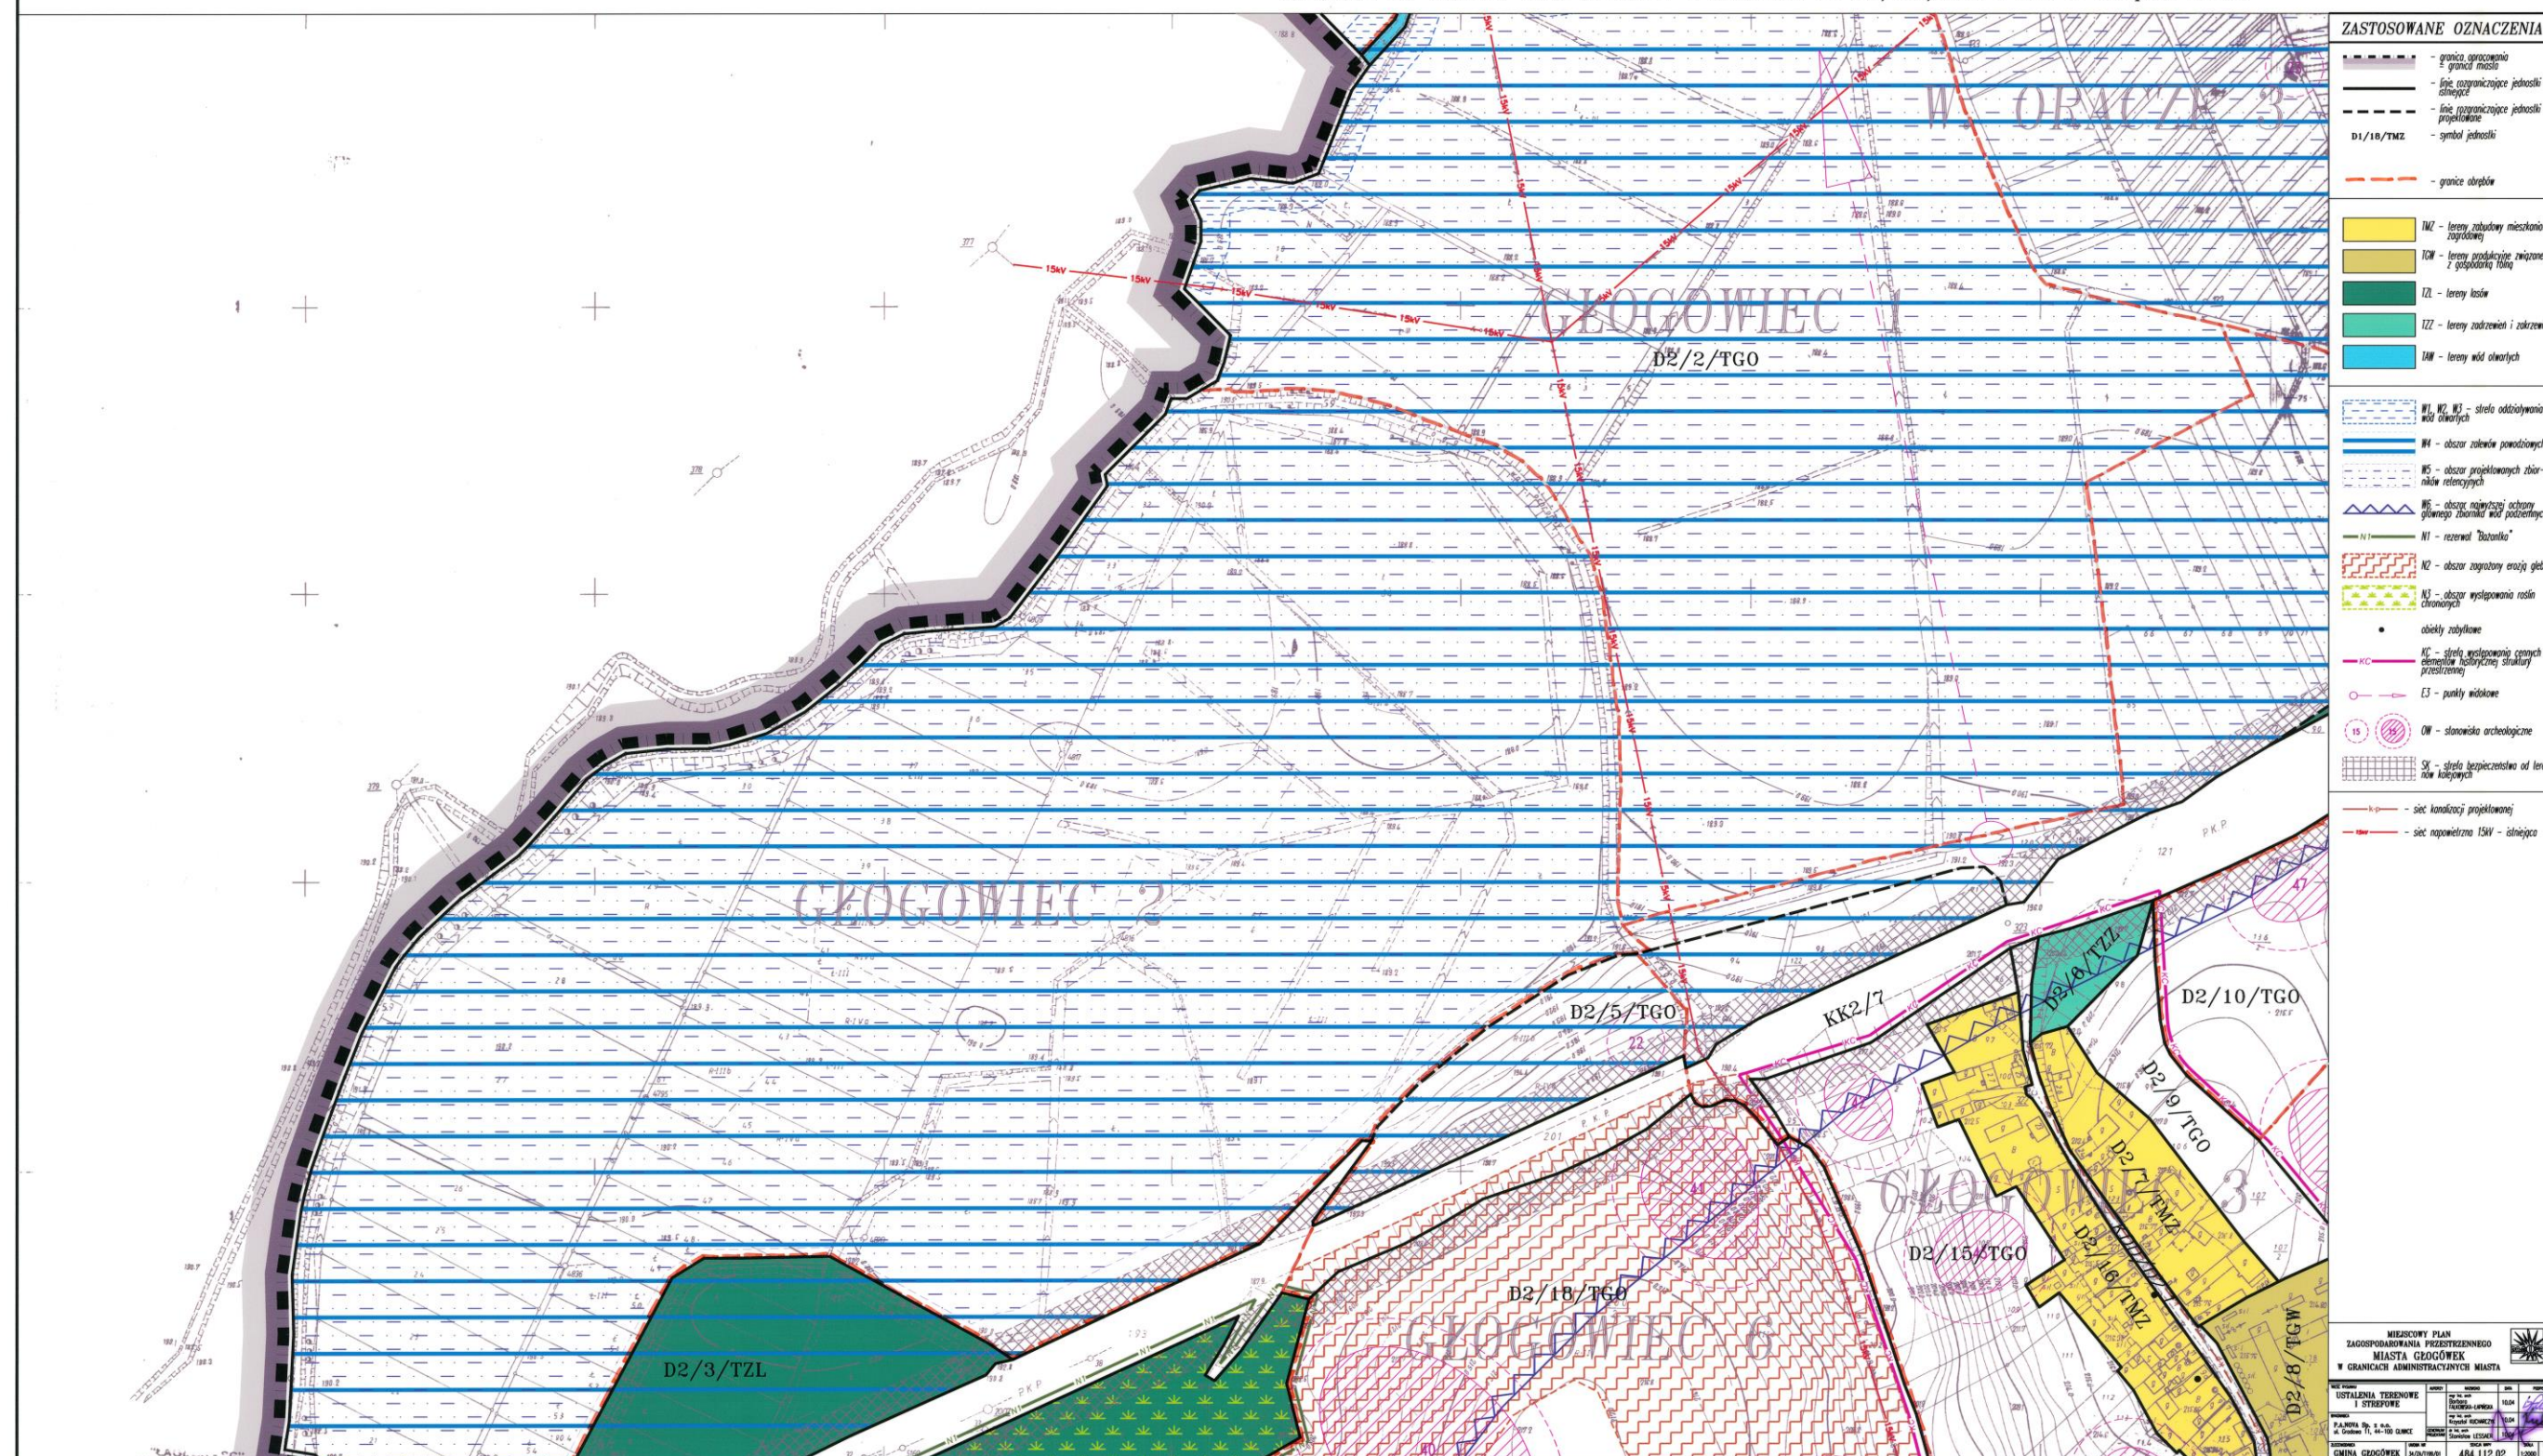

ZASTOSOWANE OZNACZENIA

- granica, ograniczenia - granic miasta
- linie ograniczające jednostki obszarowe
- linie ograniczające jednostki projektowane
- symbol jednostki

- granice obszarów

- TMZ - tereny zabudowy mieszkaniowej
- TGW - tereny produkcyjne związane z gospodarką lokalną
- TZL - tereny lasów
- TZZ - tereny zadrzewień i zadrzewień
- TAW - tereny wód otwartych

- W1, W2, W3 - strefa oddziaływania wód otwartych
- W4 - obszar zalewów powodziowych
- W5 - obszar projektowanych zbiorników retencyjnych
- W6 - obszar najwyższej ochrony głównego zbornika wód podziemnych
- N1 - rezerwa "Białka"
- N2 - obszar zagrożony erozją gleb
- N3 - obszar występowania roślin chronionych
- obiekty zabytkowe
- KC - strefa występowania cennych elementów historycznej struktury
- E3 - punkty widokowe
- OW - stanowiska archeologiczne
- SK - strefa bezpieczeństwa od lawin kopalnych


- sieć kanalizacji projektowanej
- sieć napowietrzna 15kV - istniejąca

MIEJSCOWY PLAN ZAGOSPODAROWANIA PRZESTRZENNEGO MIASTA GŁOGÓWEK W GRANICACH ADMINISTRACYJNYCH MIASTA			
USTALENIA TERENOWE I STRUKTURALNE	1:500	1:1000	1:2000
1. PLAN MIASTA	1:500	1:1000	1:2000
2. PLAN MIASTA	1:500	1:1000	1:2000
MIEJSCOWY PLAN ZAGOSPODAROWANIA PRZESTRZENNEGO MIASTA GŁOGÓWEK W GRANICACH ADMINISTRACYJNYCH MIASTA




ZAŁĄCZNIK DO UCHWAŁY RADY MIEJSKIEJ w GŁOGÓWKU Nr XXI/156/2004 z dnia 8 listopada 2004r.

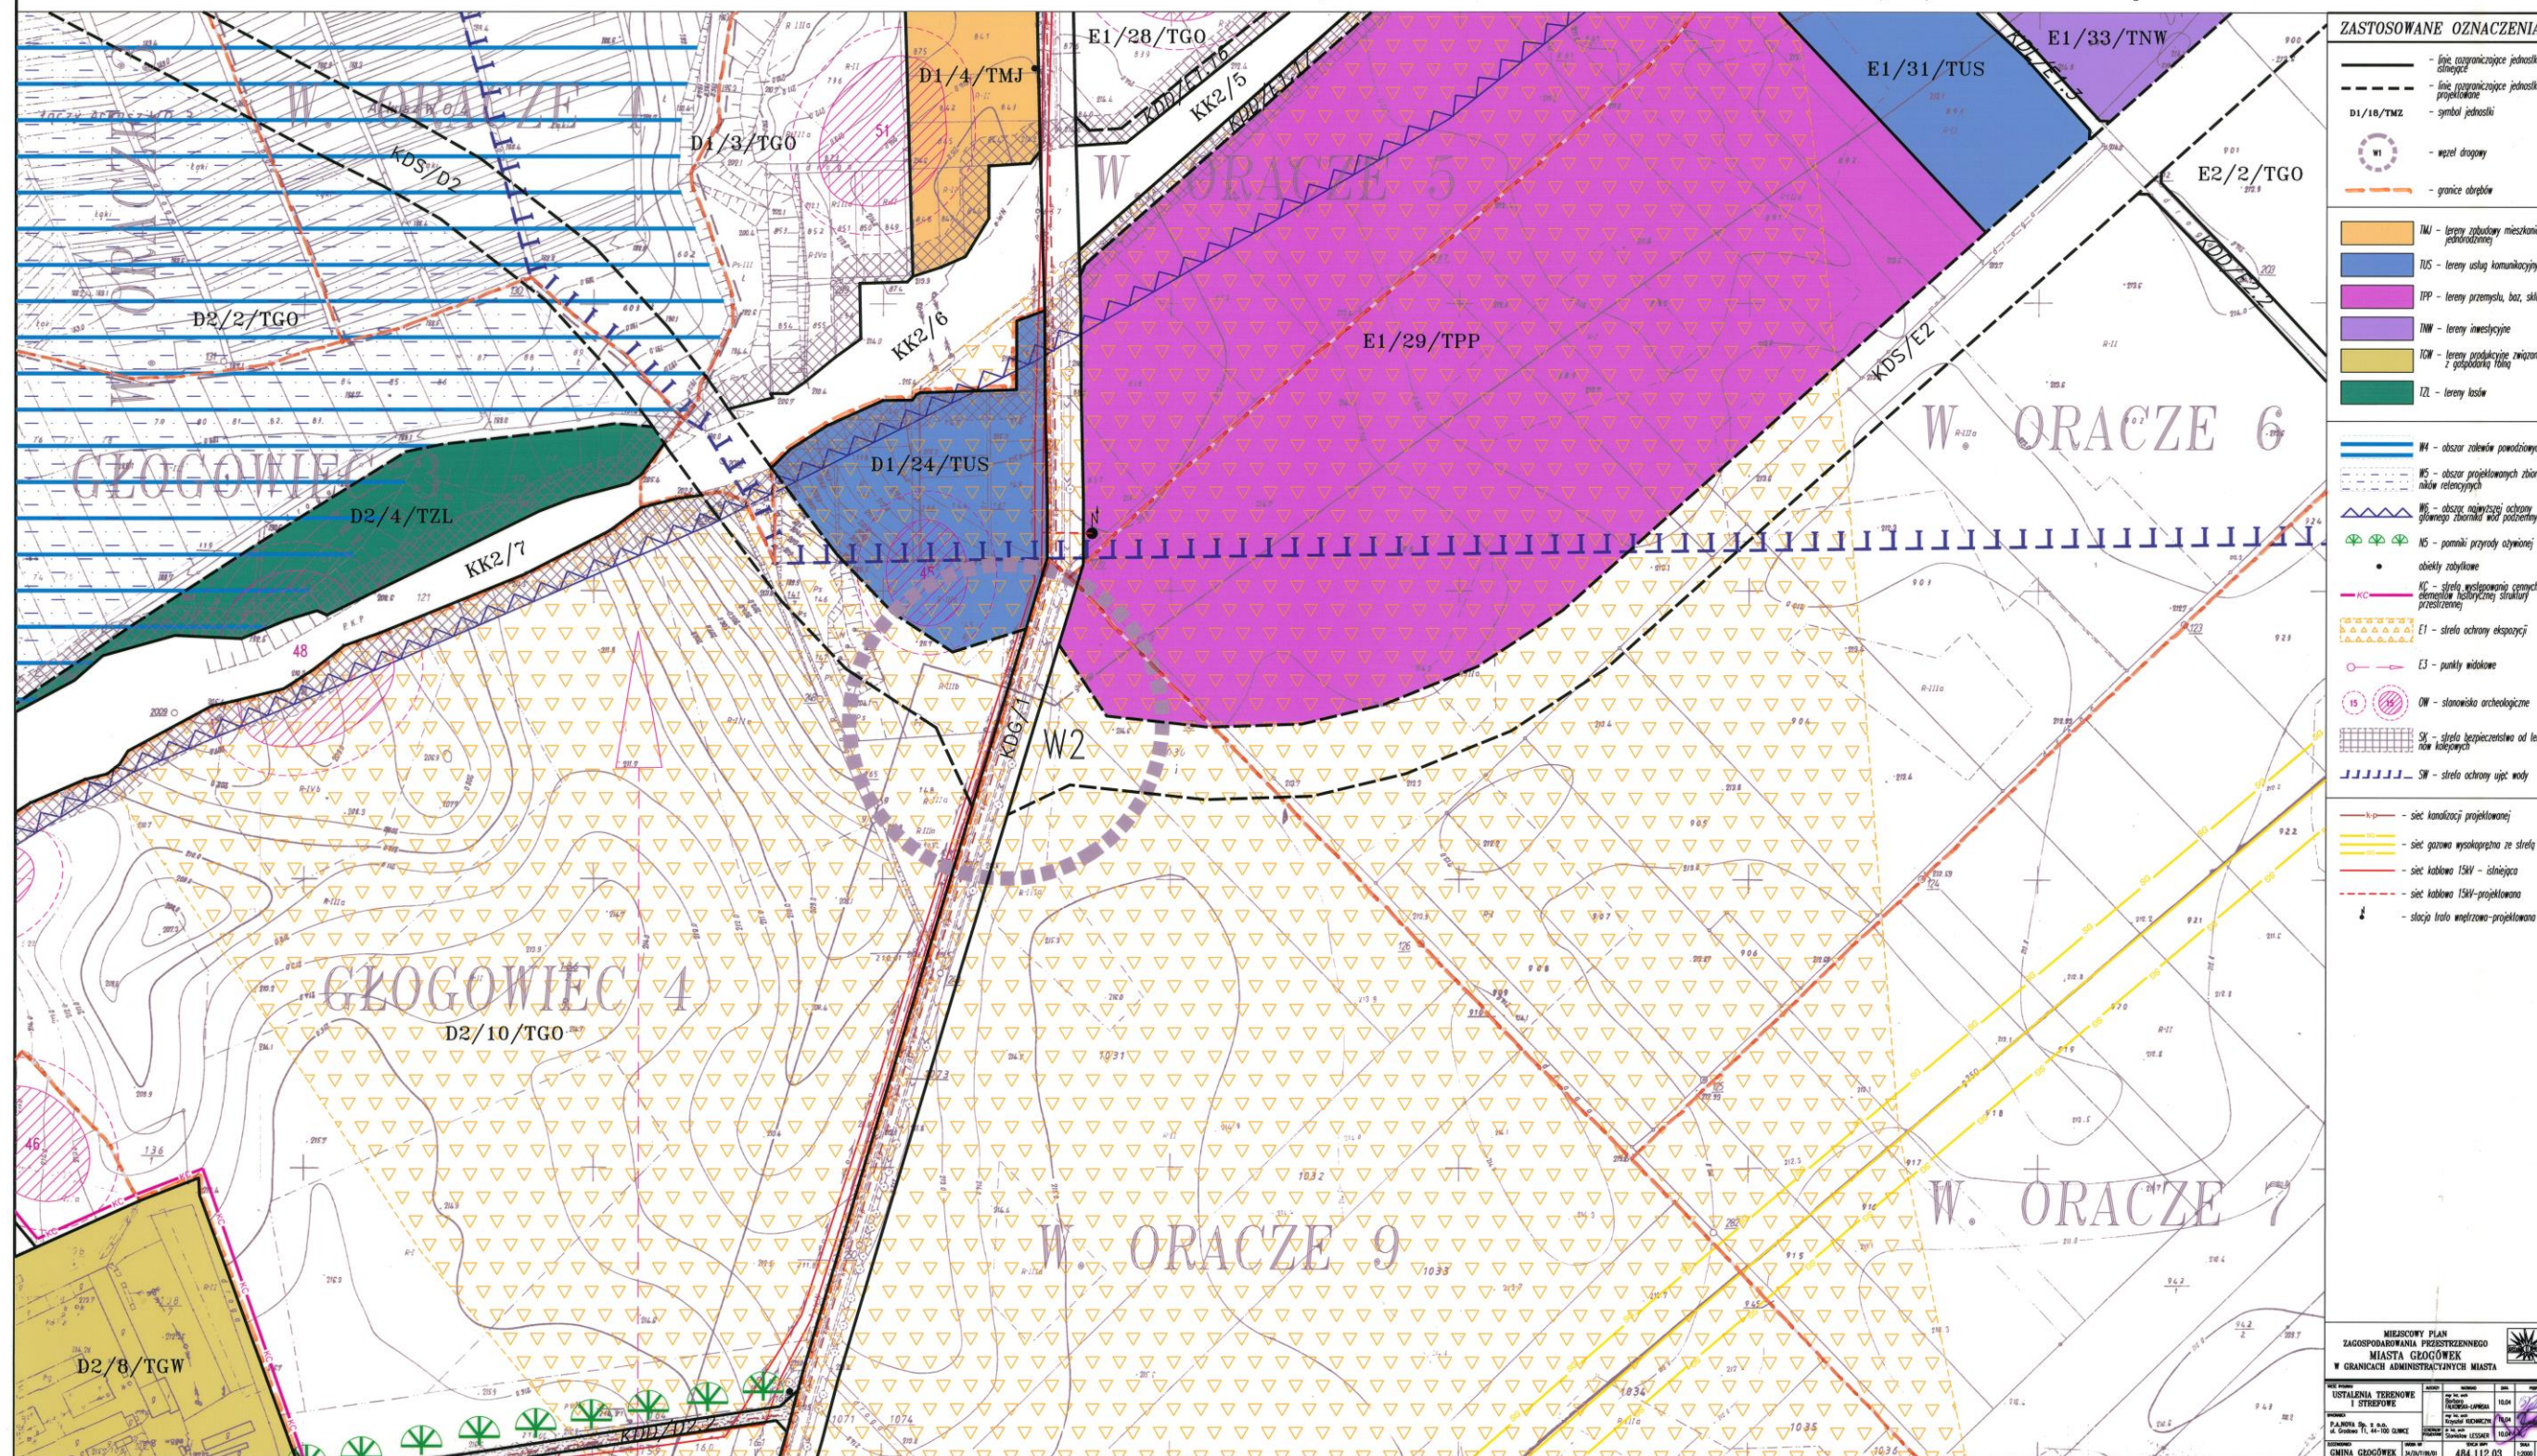

MIEJSCOWY PLAN ZAGOSPODAROWANIA PRZESTRZENNEGO MIASTA GŁOGÓWEK W GRANICACH ADMINISTRACYJNYCH MIASTA



Załącznik do Uchwały Rady Miejskiej w Głogówku Nr XXI/156/2004 z dnia 8 listopada 2004r.

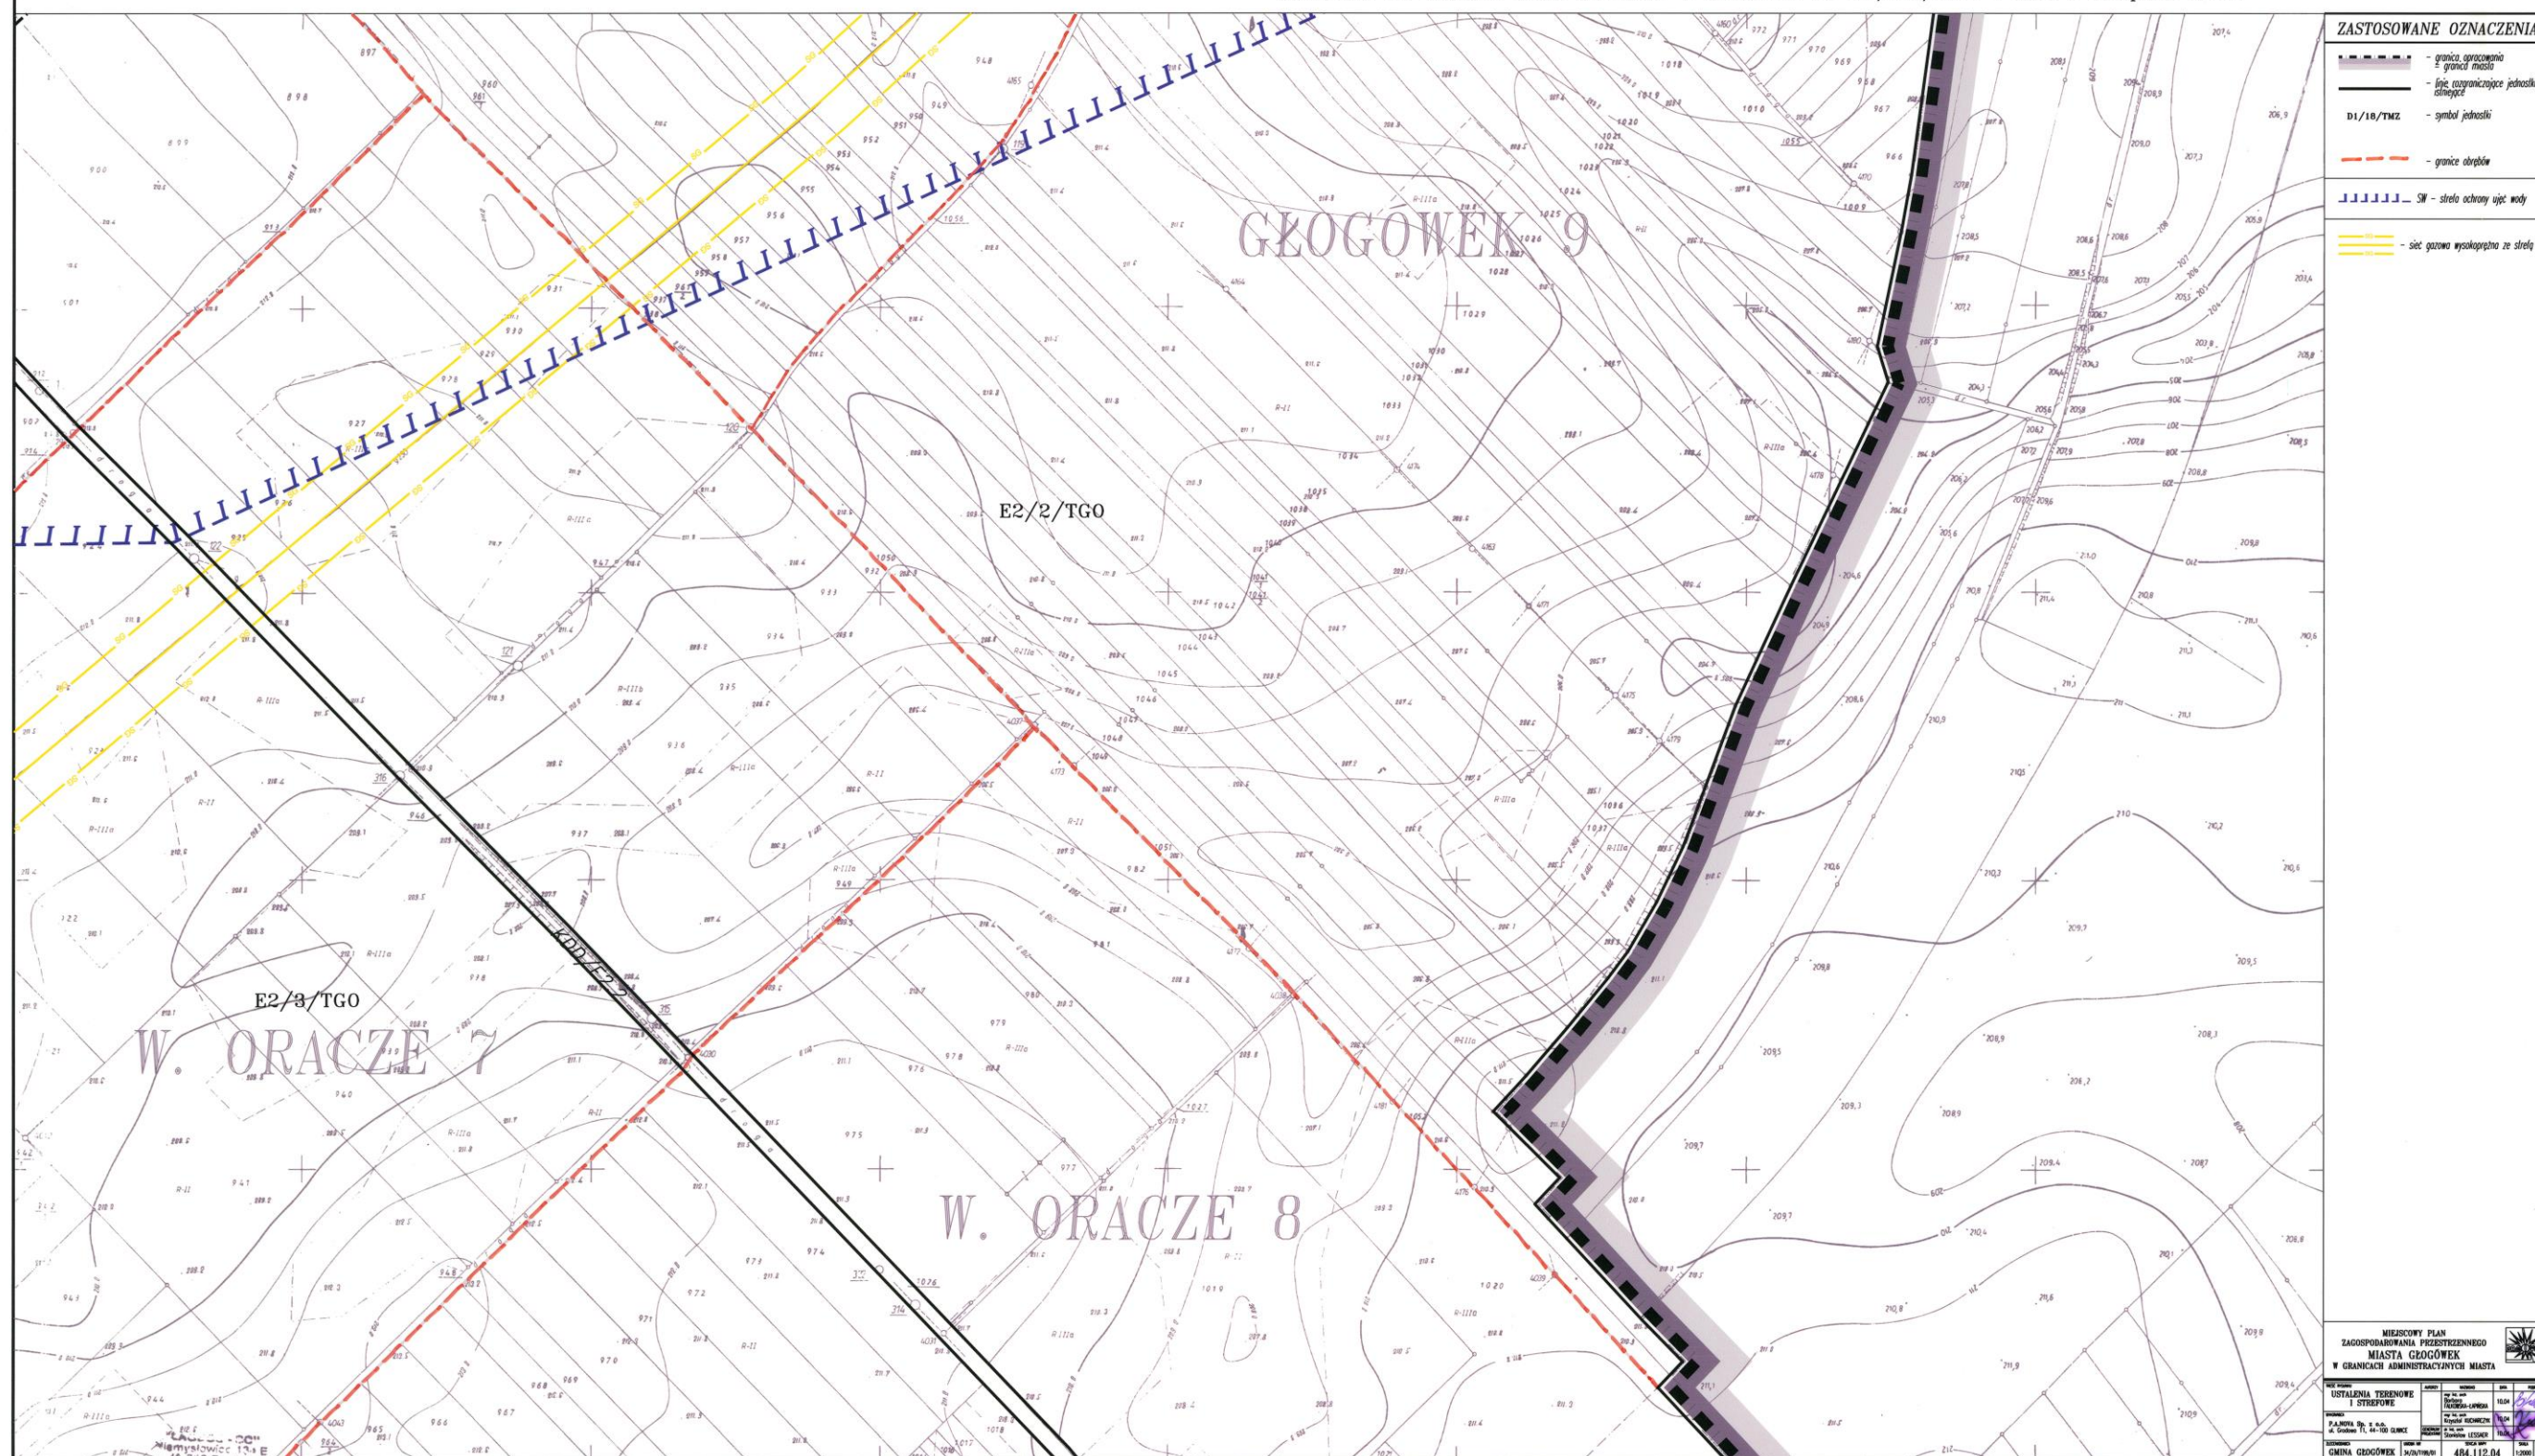

MIEJSCOWY PLAN ZAGOSPODAROWANIA PRZESTRZENNEGO MIASTA GŁOGÓWEK W GRANICACH ADMINISTRACYJNYCH MIASTA




ZAŁĄCZNIK DO UCHWAŁY RADY MIEJSKIEJ w GŁOGÓWKU Nr XXI/156/2004 z dnia 8 listopada 2004r.

ZASTOSOWANE OZNACZENIA

- granica opracowania
- granica miasta
- linie rozgraniczające jednostki obszarowe
- symbol jednostki
- D1/18/TMZ
- TMZ - teren zabudowy mieszkaniowej zagrodowej
- TZL - teren lasów
- TAN - teren wód otwartych
- W1, W2, W3 - strefa oddziaływania wód otwartych
- W5 - obszar projektowanych zbiorników retencyjnych
- NI - rezerwa "Białka"
- N3 - obszar występowania roślin chronionych
- SK - strefa bezpieczeństwa od terenów kopalnych

Nr ks.rob. 4/99
Nr zgł. 2.56/99
Prudnik 20.05.99
wyk.

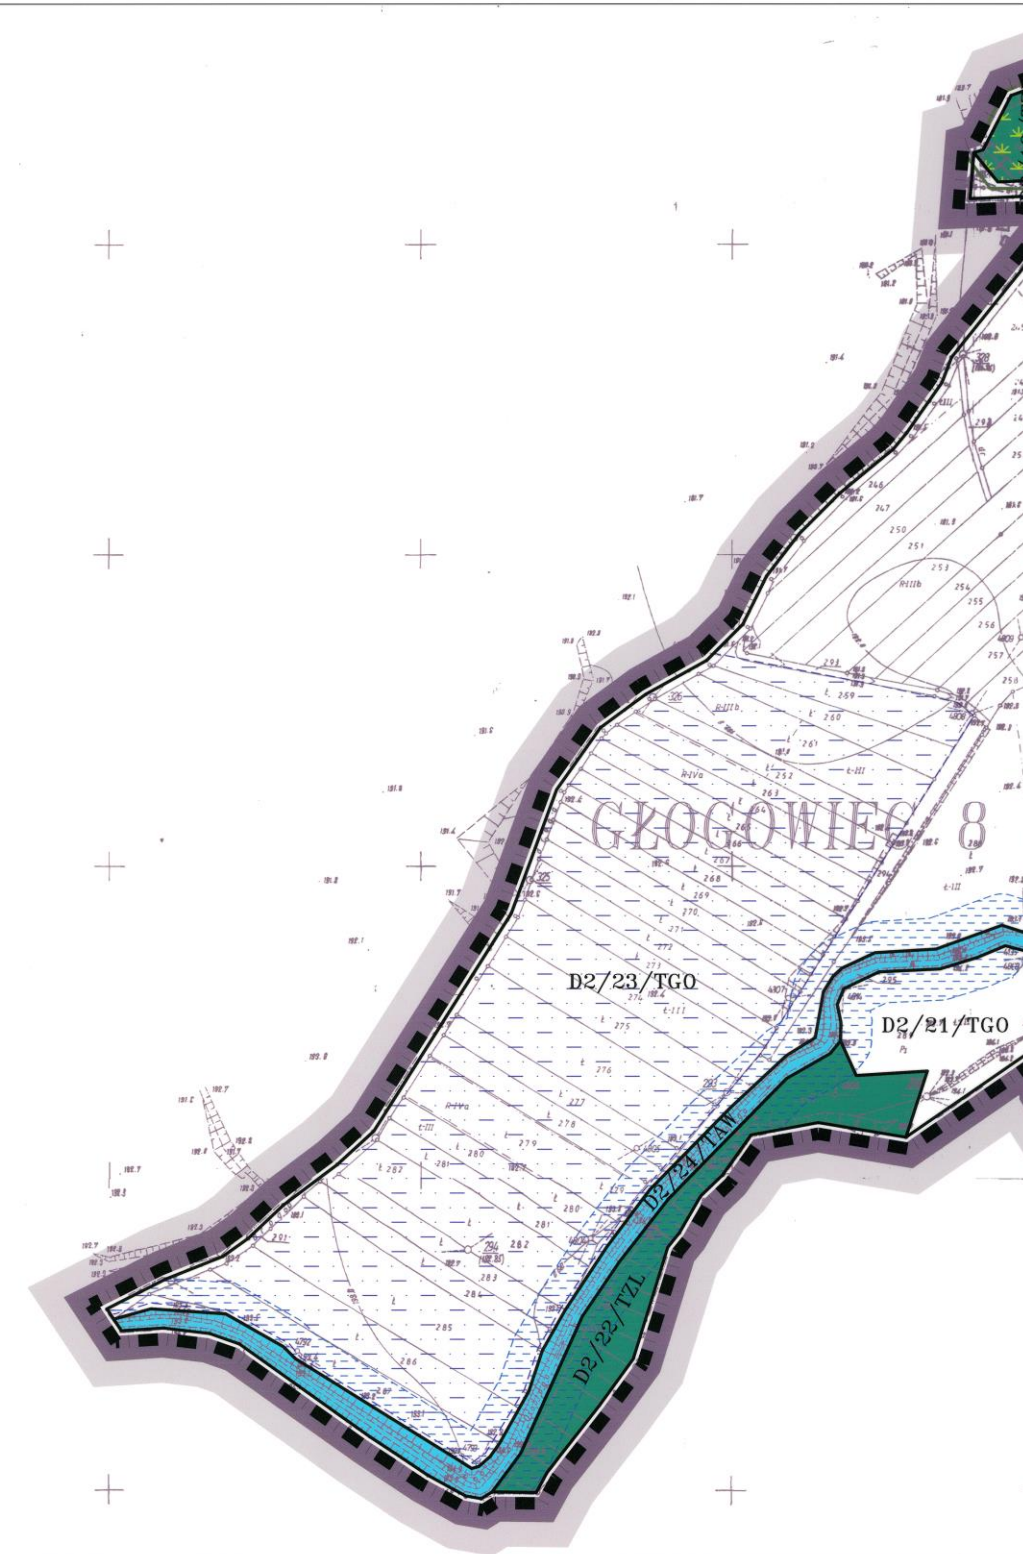

MIEJSCOWY PLAN ZAGOSPODAROWANIA PRZESTRZENNEGO MIASTA GŁOGÓWEK W GRANICACH ADMINISTRACYJNYCH MIASTA			
USTALONA TERENOWE I STREFOWE	DATA 15.06.2004	SKALA 1:1000	15
PROJEKTOWA 15.06.2004	DATA 15.06.2004	SKALA 1:1000	15
WYKONAWCA 15.06.2004	DATA 15.06.2004	SKALA 1:1000	15
OPRACOWANIE 15.06.2004	DATA 15.06.2004	SKALA 1:1000	15

MIEJSCOWY PLAN ZAGOSPODAROWANIA PRZESTRZENNEGO MIASTA GŁOGÓWEK W GRANICACH ADMINISTRACYJNYCH MIASTA



ZAŁĄCZNIK DO UCHWAŁY RADY MIEJSKIEJ w GŁOGÓWKU Nr XXI/156/2004 z dnia 8 listopada 2004r.




ZASTOSOWANE OZNACZENIA

- granica ogólna
- granica miasta
- linie ograniczające jednostki istniejące
- symbol jednostki
- granice obrębów
- D1/18/TMZ
- D2/15/TGO
- D2/17/TMZ
- D2/18/TGO
- D2/19/TZL
- D2/20/TMZ
- D2/23/TGO
- D2/24/TMZ
- D2/25/TGO
- D2/26/TMZ
- D2/27/TGO
- D2/100/TMZ


17

ZASTOSOWANE OZNACZENIA

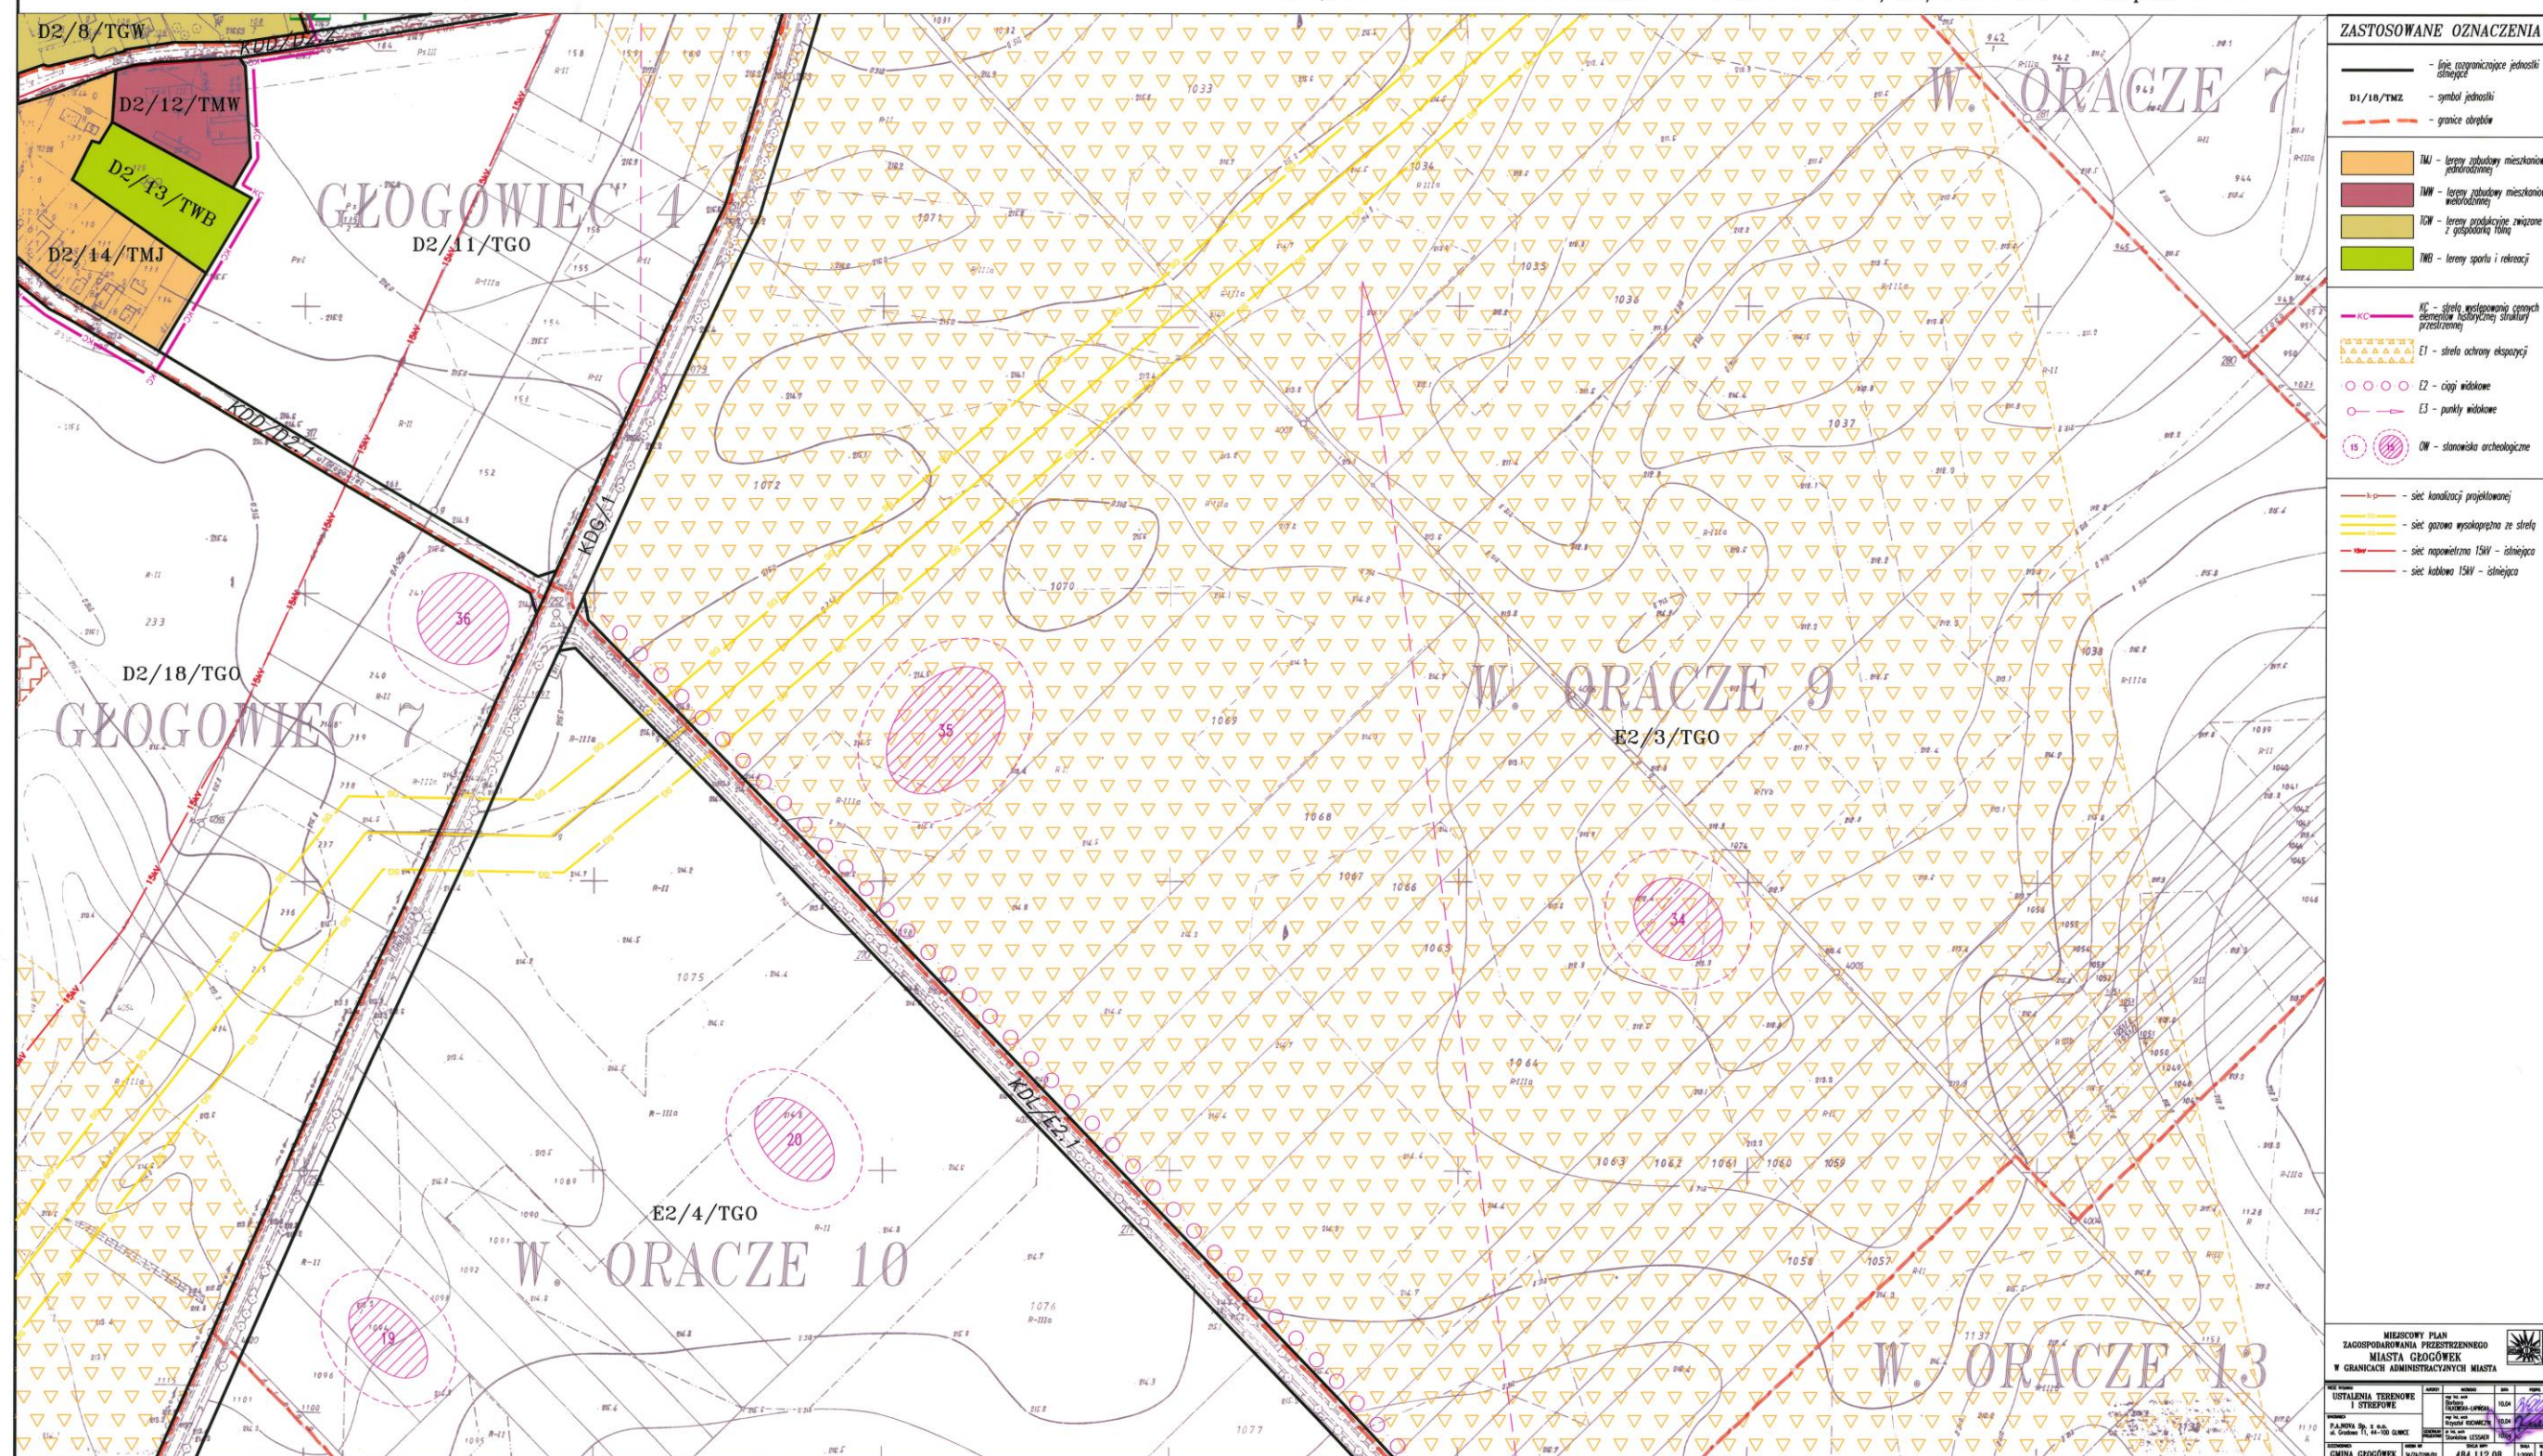

18

ZASTOSOWANE OZNACZENIA

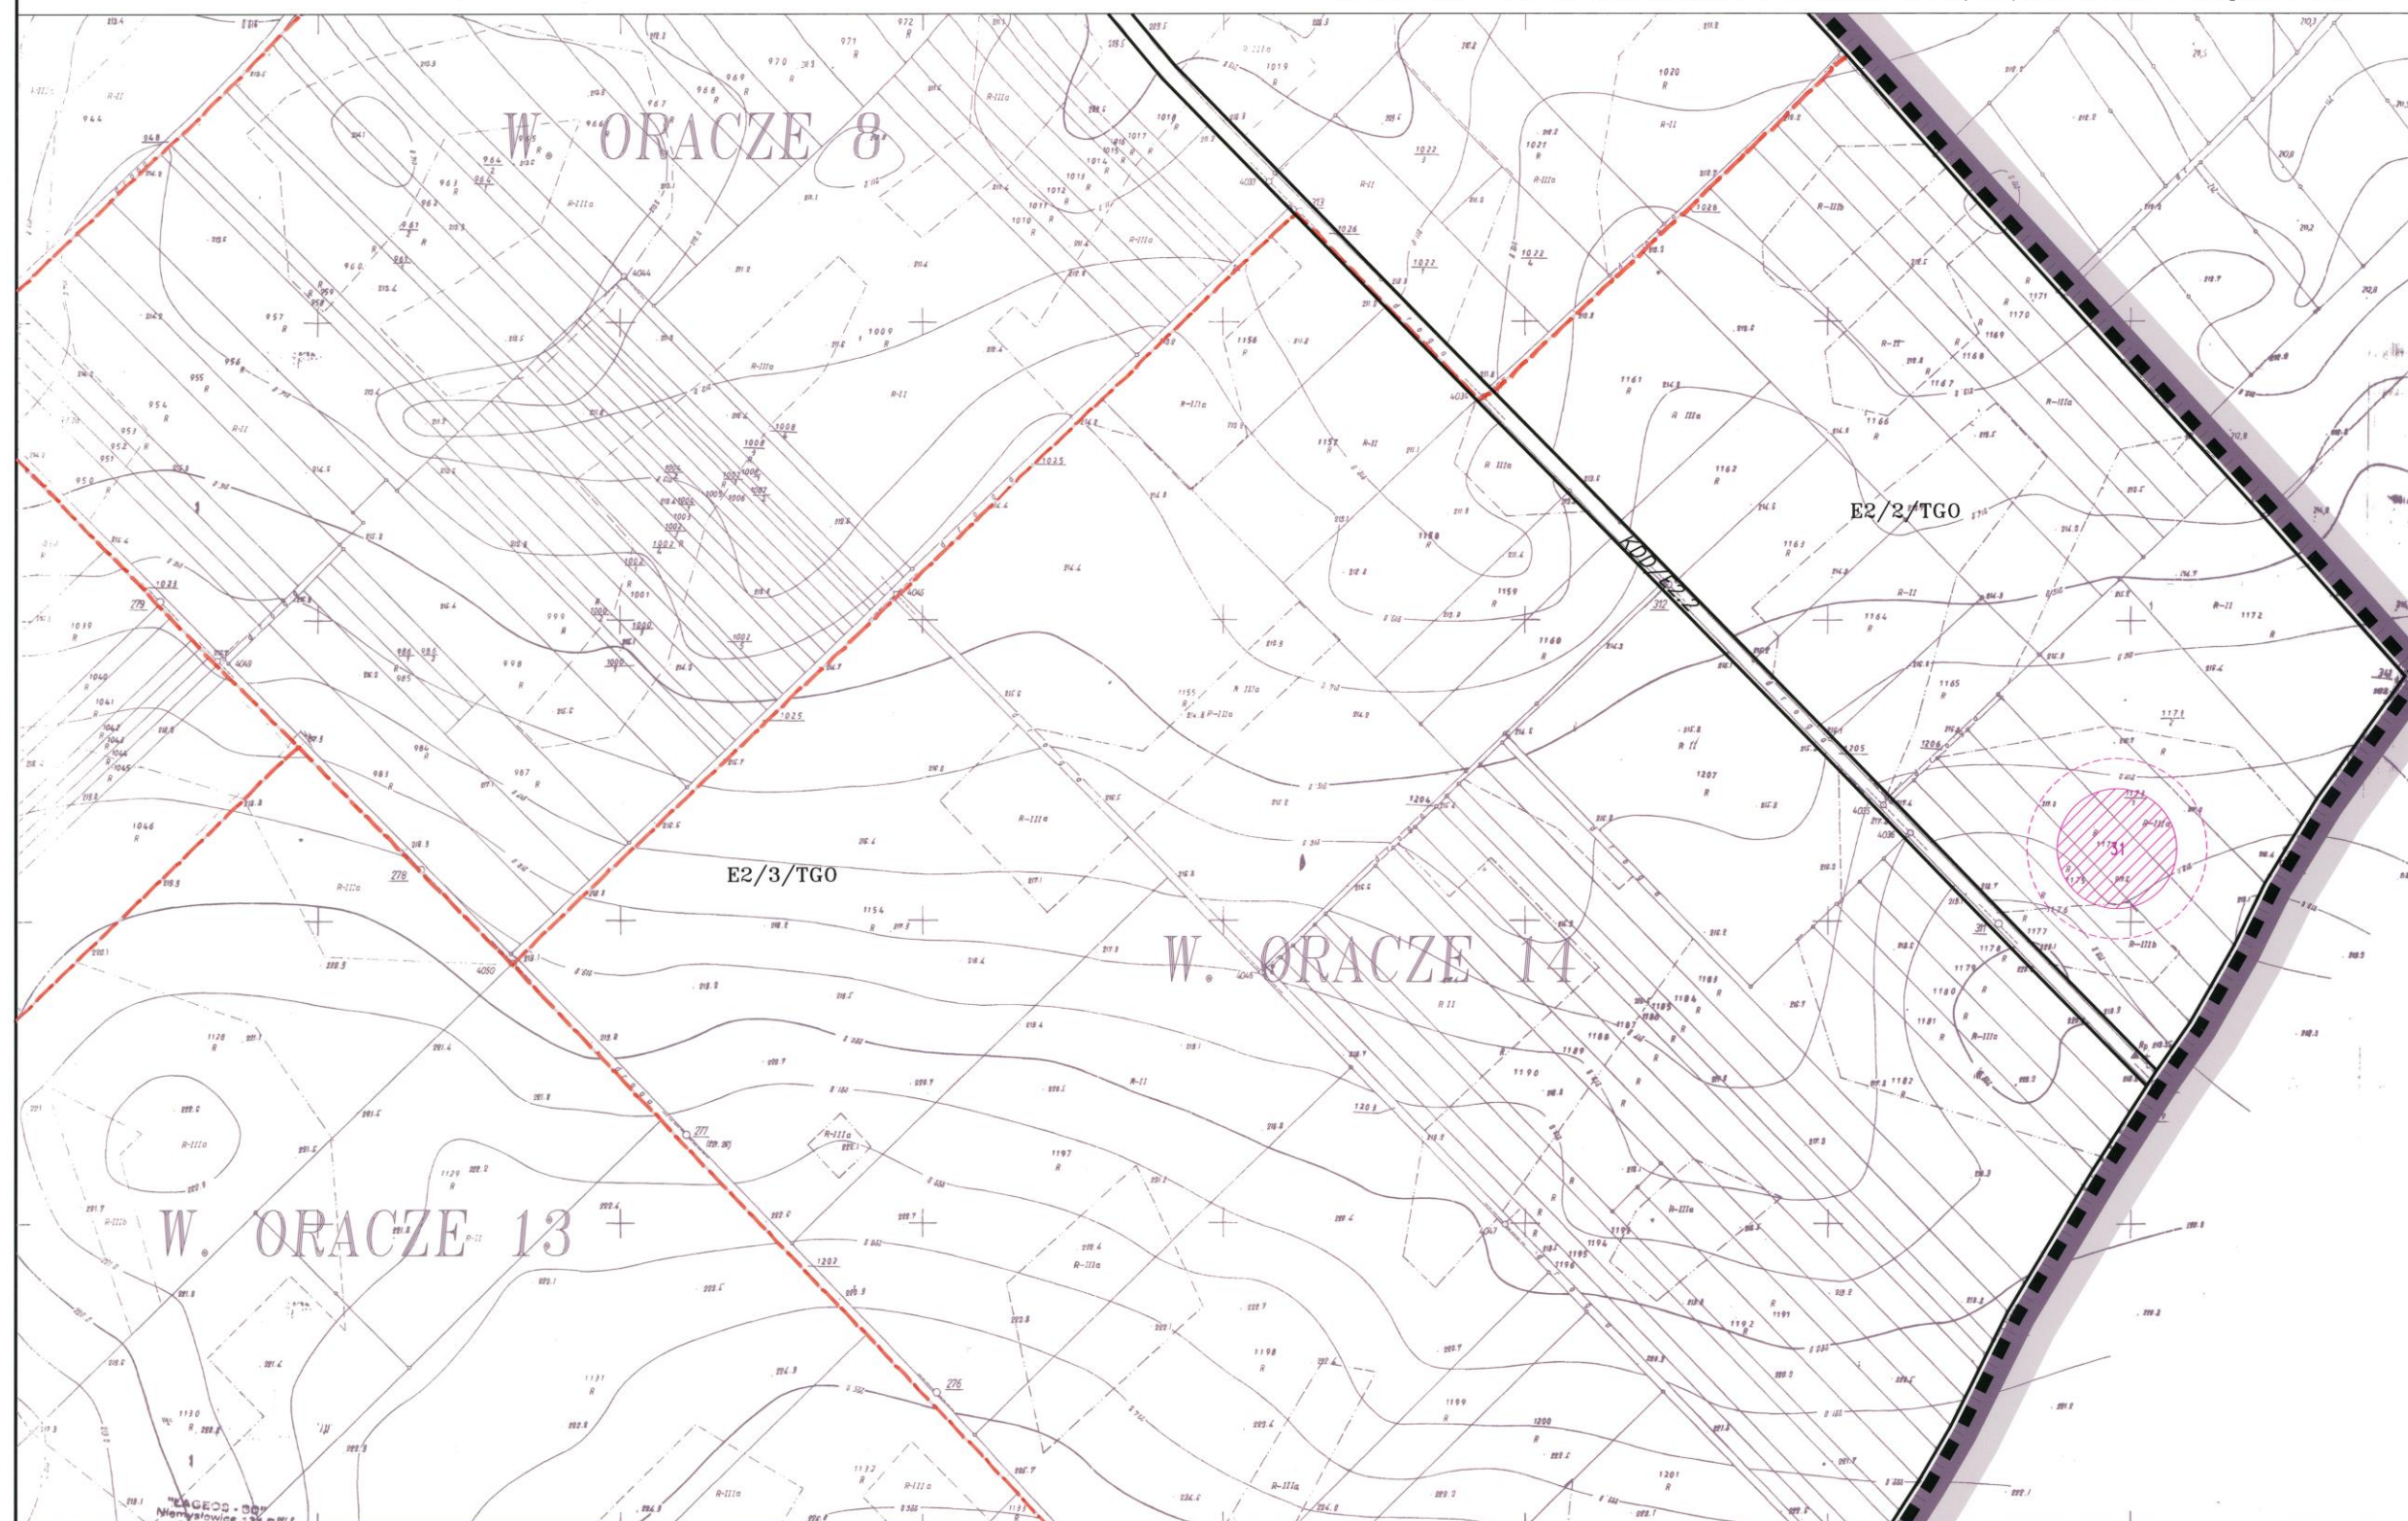


 - granice, oplocowania
 - granice masła
 - linie rozgraniczające jednostki istniejące
D1/18/TMZ - symbol jednostki
 - granice obrotów

OW - stanowiska archeologiczne

MIEJSZCOWY PLAN ZAGOSPODAROWANIA PRZESTRZENNEGO MIASTA GOGÓWEK W GRANICACH ADMINISTRACYJNYCH MIASTA			
NIEZWIĘZANE USTALENIA TERENOWE I STREFOWE		ARTYSTA mgr inż. arch. Barbara GOGÓWKA-LEŚNIAK	TERENOWY 10:04
WYKONANO P. KAWKA S. J. z o.o. ul. Głuchob 11, 44-100 GOGÓWEK		ARTYSTA mgr inż. arch. Krzysztof ROMKOWSKI	TERENOWY 10:04
ZAGOSPODAROWANO GMINA GOGÓWEK		TERENOWY mgr inż. arch. Krzysztof ROMKOWSKI	TERENOWY 10:04

19

ZASTOSOWANE OZNACZENIA

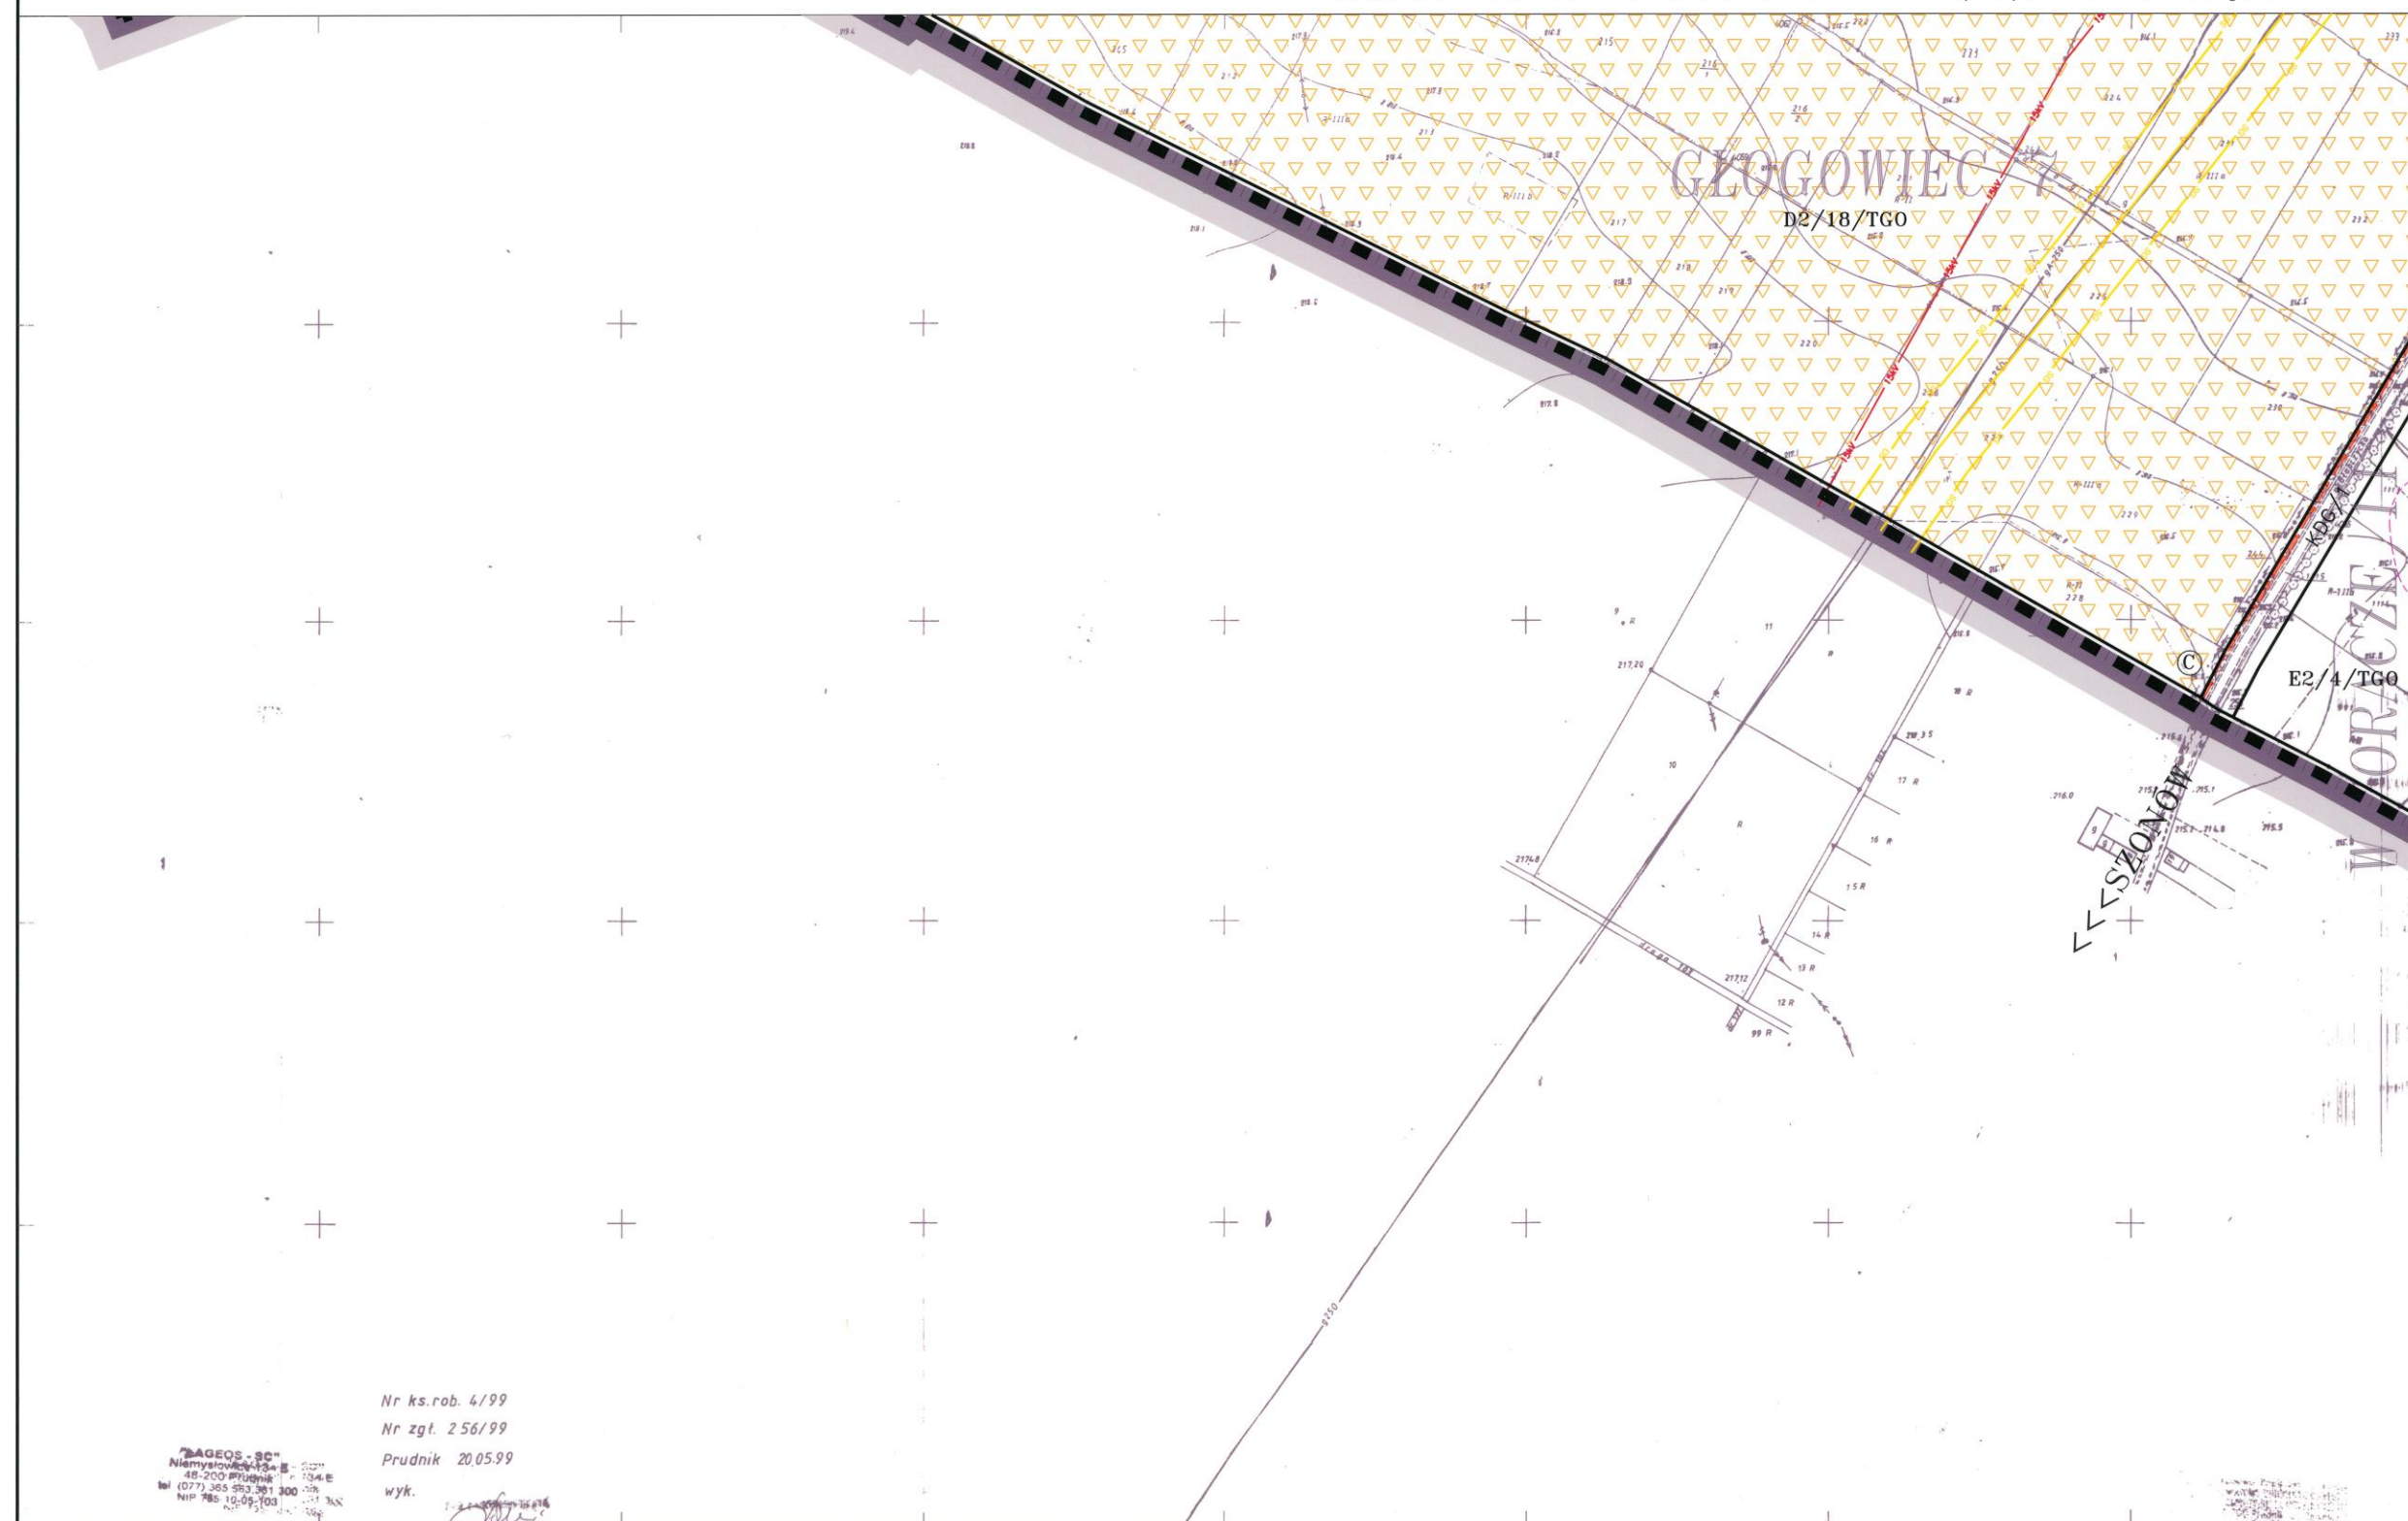

w/k.

"PAGEOS - SC"
Niemysłowski 13
48-200 Puck
tel (077) 365 563 301
NIP 785 10 05 103

[illegible]


ZASTOSOWANE OZNACZENIA



MIEJSCOWY PLAN ZAGOSPODAROWANIA PRZESTRZENNEGO MIASTA GŁOGÓWEK W GRANICACH ADMINISTRACYJNYCH MIASTA



Załącznik do Uchwały Rady Miejskiej w Głogówku Nr XXI/156/2004 z dnia 8 listopada 2004r.

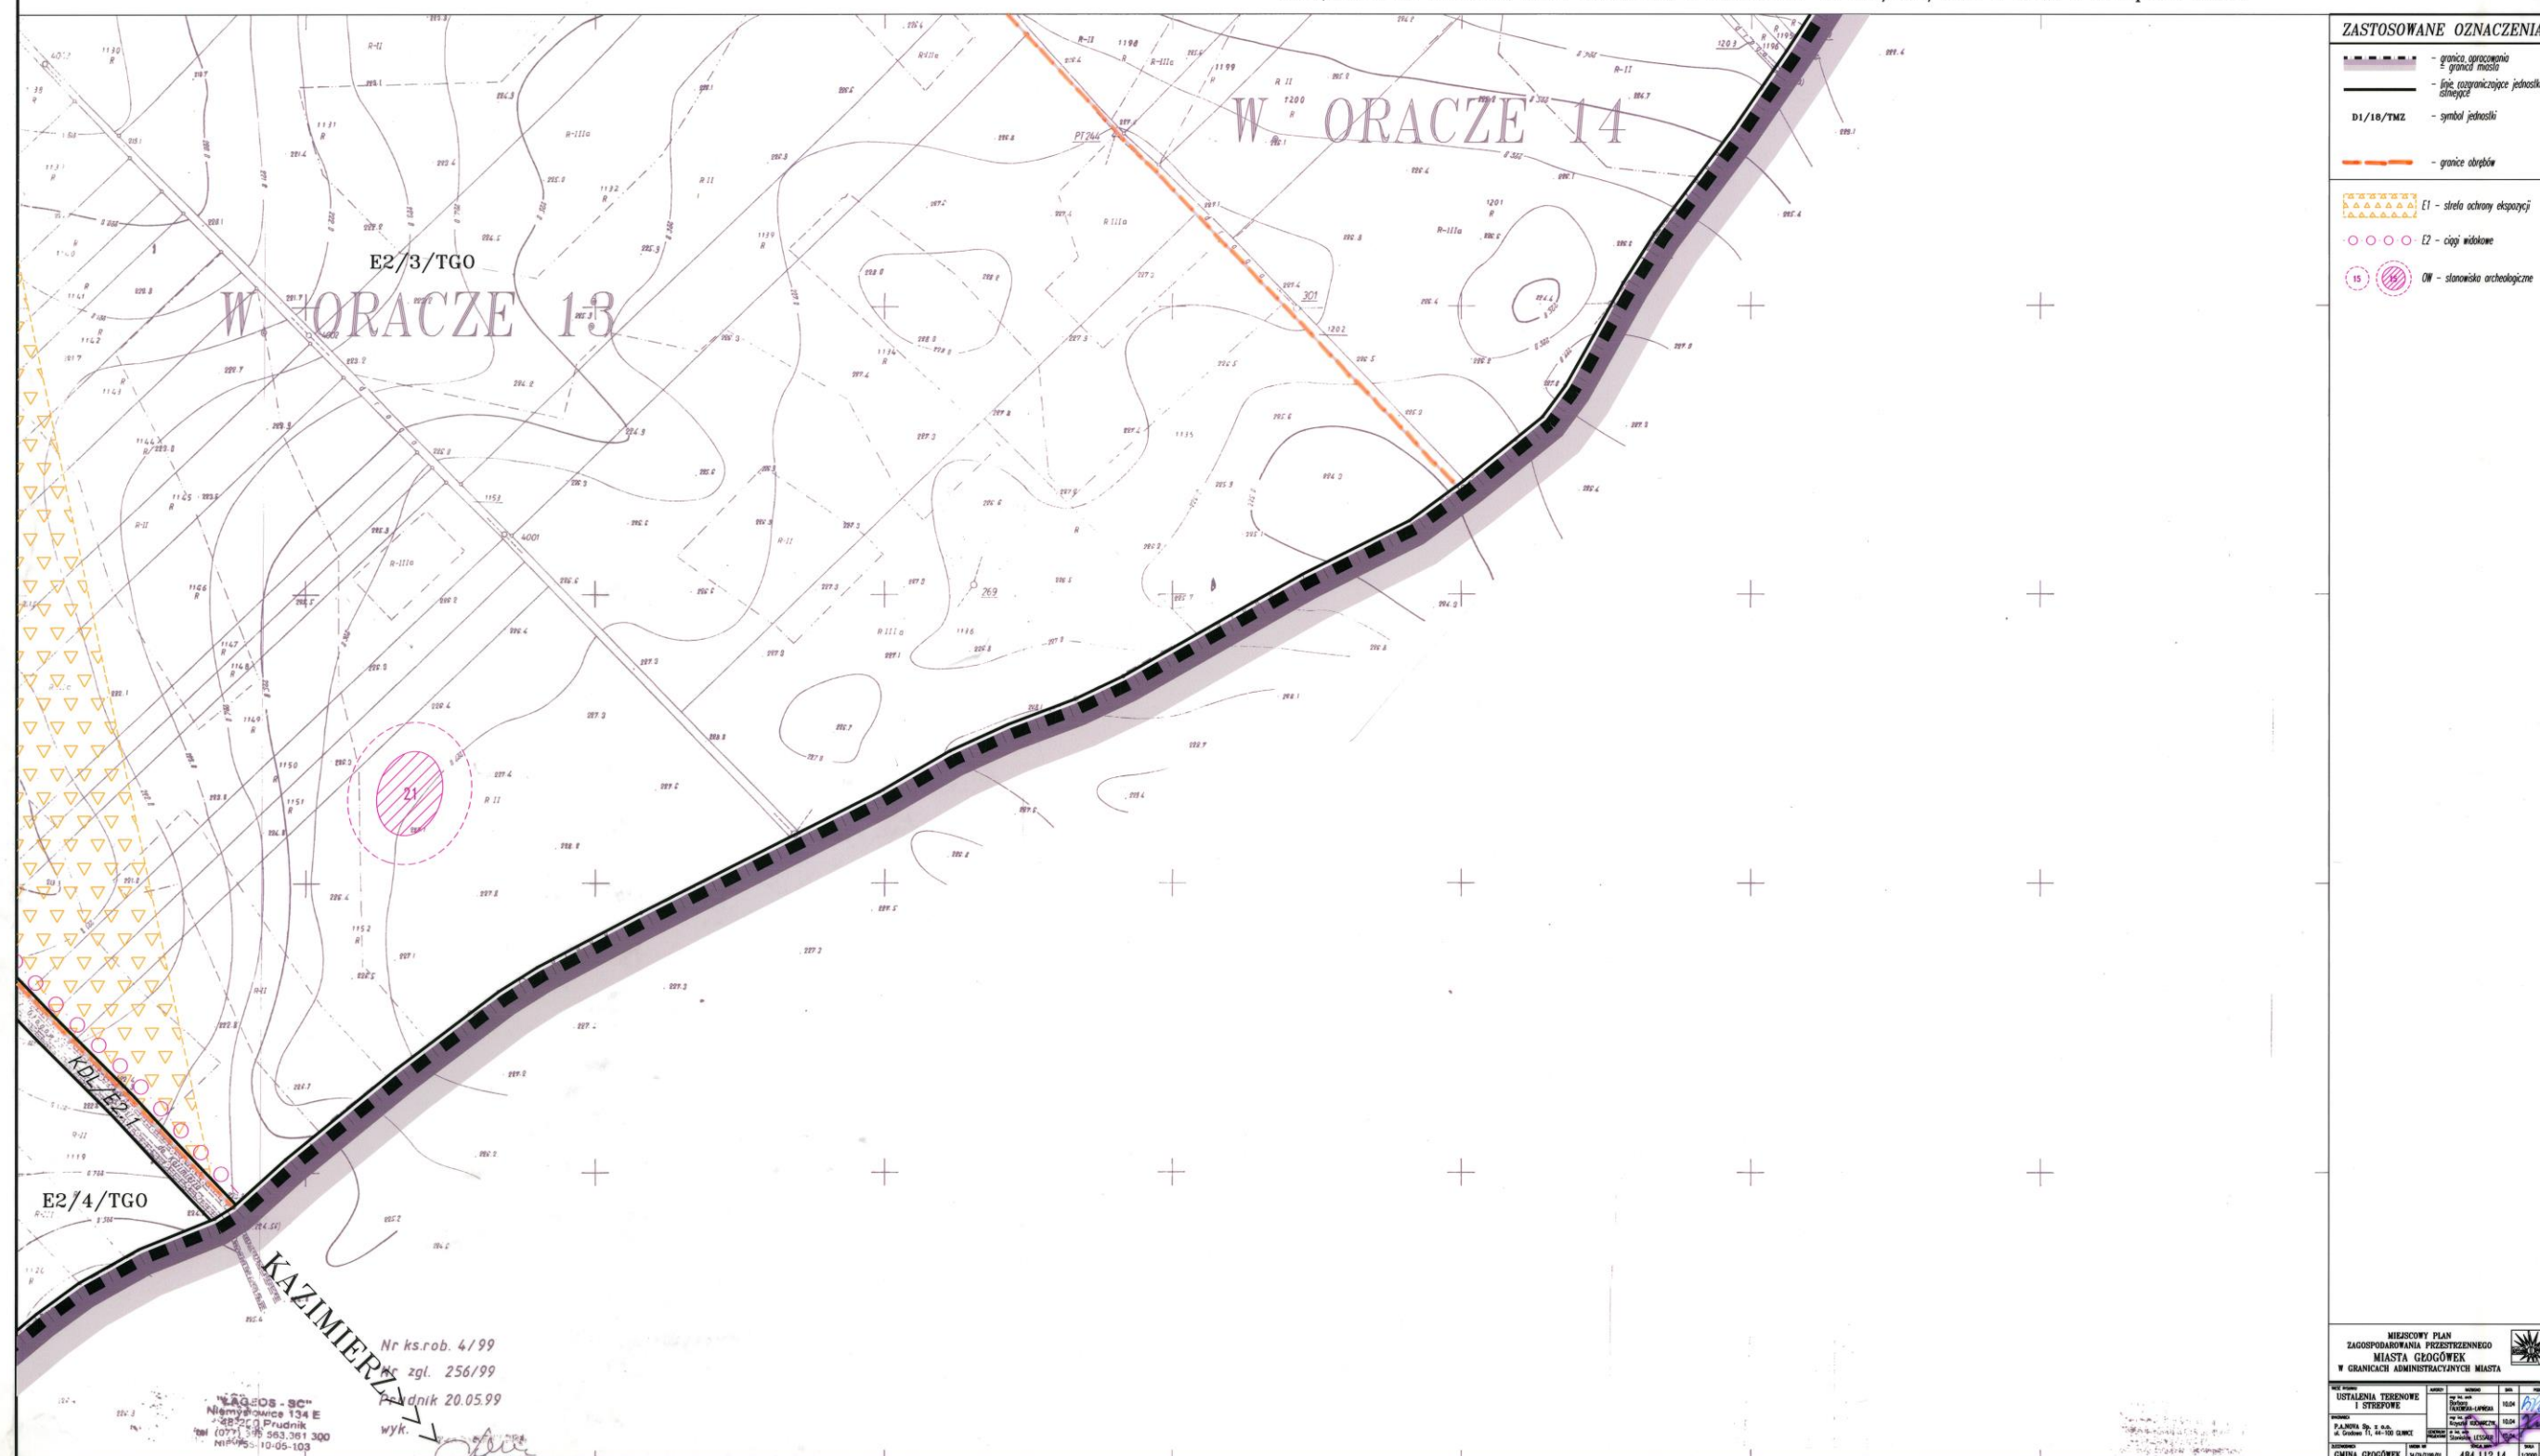

Nr ks.rob. 4/99

Nr zgl. 256/99

Podpis 20.05.99

wyk.

LAGOS-SC
Niemcewice 134 E
30-220 Prudnik
tel. (071) 38 963, 389 300
NIP 663-10-05-103

MIEJSCOWY PLAN ZAGOSPODAROWANIA PRZESTRZENNEGO MIASTA GŁOGÓWEK W GRANICACH ADMINISTRACYJNYCH MIASTA			
USTALENIA TERENOWE I STREFOWE	STANOWISKA ARCHEOLOGICZNE	STANOWISKA ARCHEOLOGICZNE	STANOWISKA ARCHEOLOGICZNE
PLANOWA SP. S.A. ul. Głogowska 1, 38-100 Głogów	STANOWISKA ARCHEOLOGICZNE	STANOWISKA ARCHEOLOGICZNE	STANOWISKA ARCHEOLOGICZNE
ODPOWIEDZIALNY GŁÓGÓW	ODPOWIEDZIALNY GŁÓGÓW	ODPOWIEDZIALNY GŁÓGÓW	ODPOWIEDZIALNY GŁÓGÓW
484.112.14	484.112.14	484.112.14	484.112.14